R E B 11-11-69
P W J 11-17-69

124

N87°-11' W
1124.03'
S 23° 30' E
182.00'
S 36° 18' E
176.88'
0.88
3.66
0.09
60.0
N 51° 03' W
LP
15" X 32' CMG
50' R
30'
30'
N 51° 03' W
PI 3+17.58
Δ 20° 30' R
D 23° 00'
T 45.37
L 89.13
E 4.07
R 250.8
PC 2+72.21
PT 3+61.34
SE-NW 481.5'
CL 449.82'
PC 5+90.56
PI 6+56
Δ 20° 30' R
D 9° 00'
T 115.44
L 227.77
E 10.35
R 637.3
N 30° 33' W
N 10° 03' W
N 22° 15' W 19.4'
S 71° 34' W 21'
SIGN
S 13° 45' E 12.4'
N 78° 45' 30" W 30.9'
LIGHTS & SIGN
100'
18" X 36' CMG
SOUTH EDGE OF PAVEMENT
PT 7+68.33
℄ STH 16'
7+96.03
GAR.
HOUSE
5
N

SW1/4 - SE1/4 SEC. 26
T17N, R6W

V477 P53 R.o.w. DEED

LOCATION PLAN
SCALE 1" = 50'

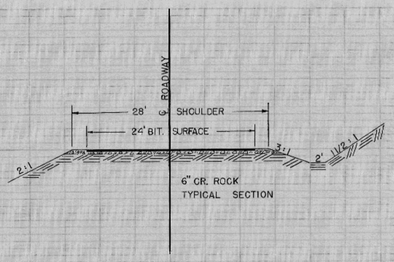

R E B 11-11-69
P W J 11-17-69

PROFILE

160
150
140
130
120
110
100
90

℄ CUL-DE-SAC - 50' R
VPC 0+50 EL. 92.10
VC 100 M 1.09
VPT 1+50 EL. 98.25
+1.80%
+10.5%
VPT 4+00 EL. 124.50
VC 200 M 1.19
VPT 5+00 EL. 135.0
+5.75%
VPT 6+00 EL. 140.75
VPC 6+50 EL. 143.63
VC 100 M 0.72
VPI 7+00 EL. 146.5
VPT 7+50 EL. 146.50
164.00
+84.53 SOUTH EDGE PAVEMENT
+86.93 CENTER STH 16'

91.4 91.5 91.1 91.20 91.2 90.0 92.10 90.7 PI 1+00 94.05 EL 93.0 98.25 102.6 103.50 108.75 114.80 114.00 119.25 125.1 124.00 129.46 134.3 133.81 137.58 142.1 140.75 143.63 147.1 145.78 147.1 146.50 148.50 146.50

-2 -1 0 1 2 3 4 5 6 7

ALVIN JOHNSON ROAD NOW NESHANOC RD. TOWN OF HAMILTON

PLAN NO. 342

PAGE 1 OF 1

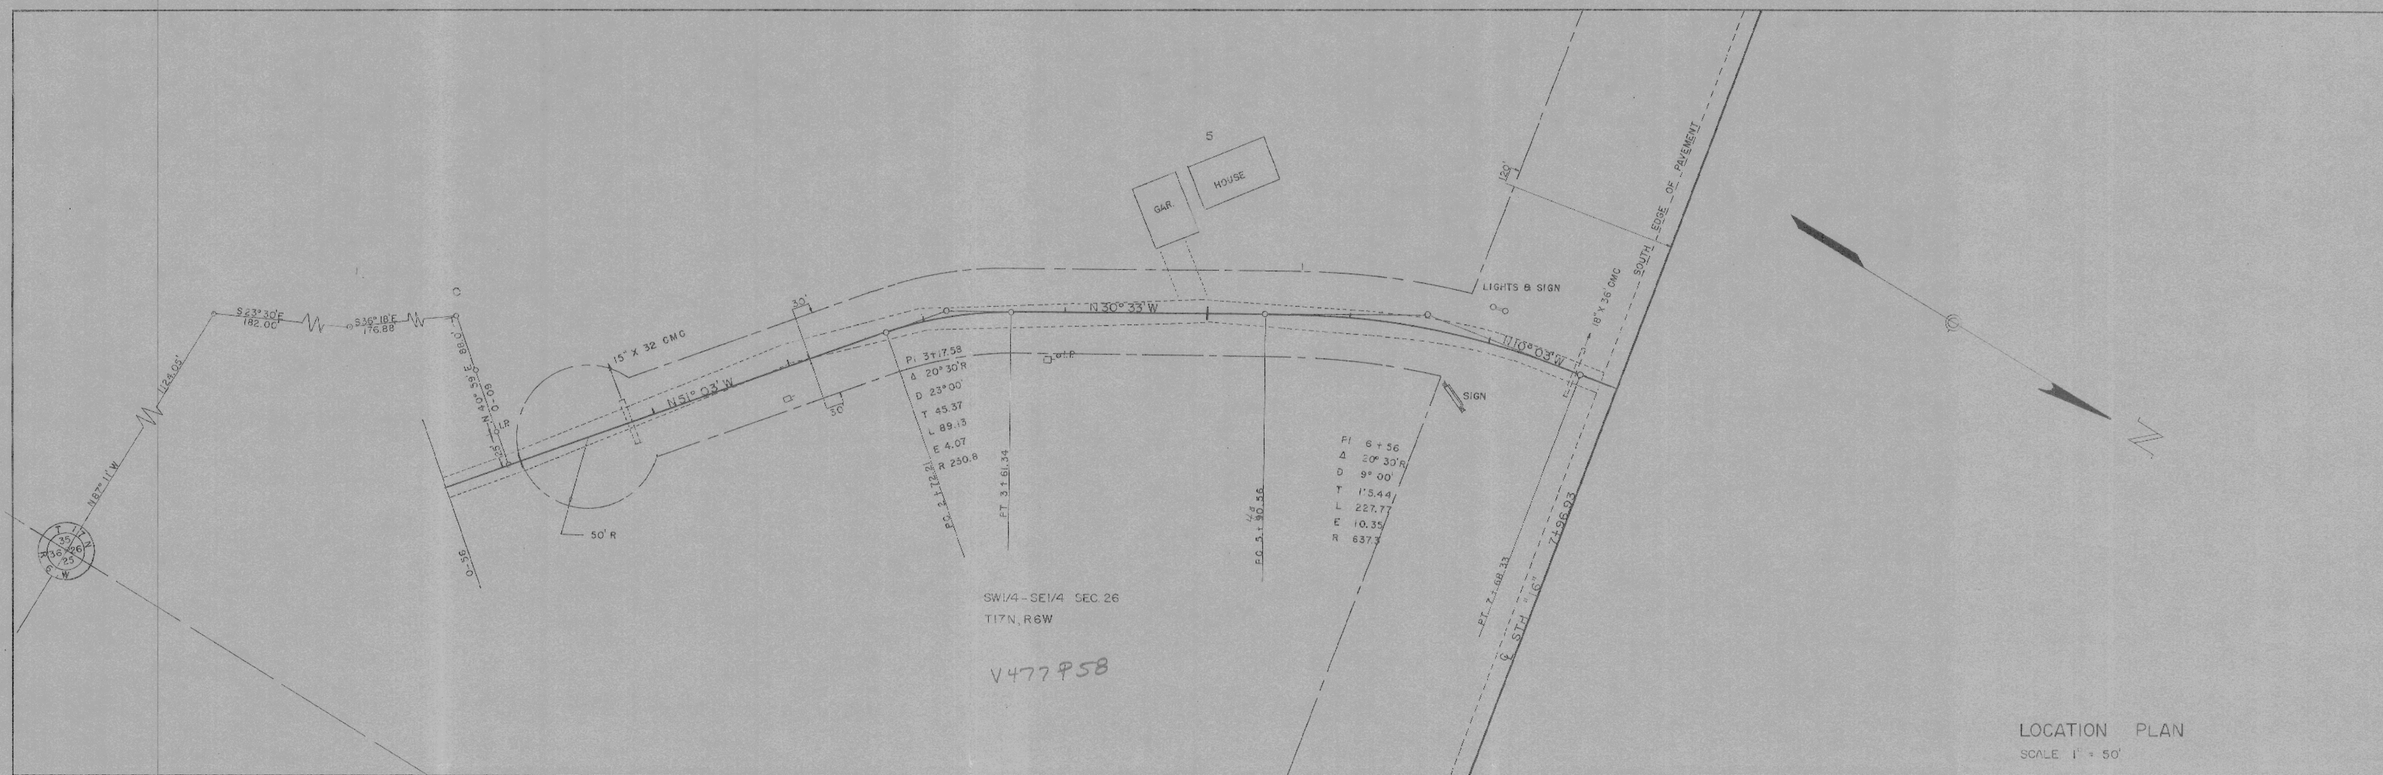

~~ALVIN JOHNSON ROAD~~ NOW NESHONOC RD TOWN OF HAMILTON

K+E PLATE 1, PLAN-PROFILE KEUFFEL & ESSER CO.

PLAN NO. 342

PAGE 1 OF 1

48 7012 IMPERIAL TRACING CLOTH