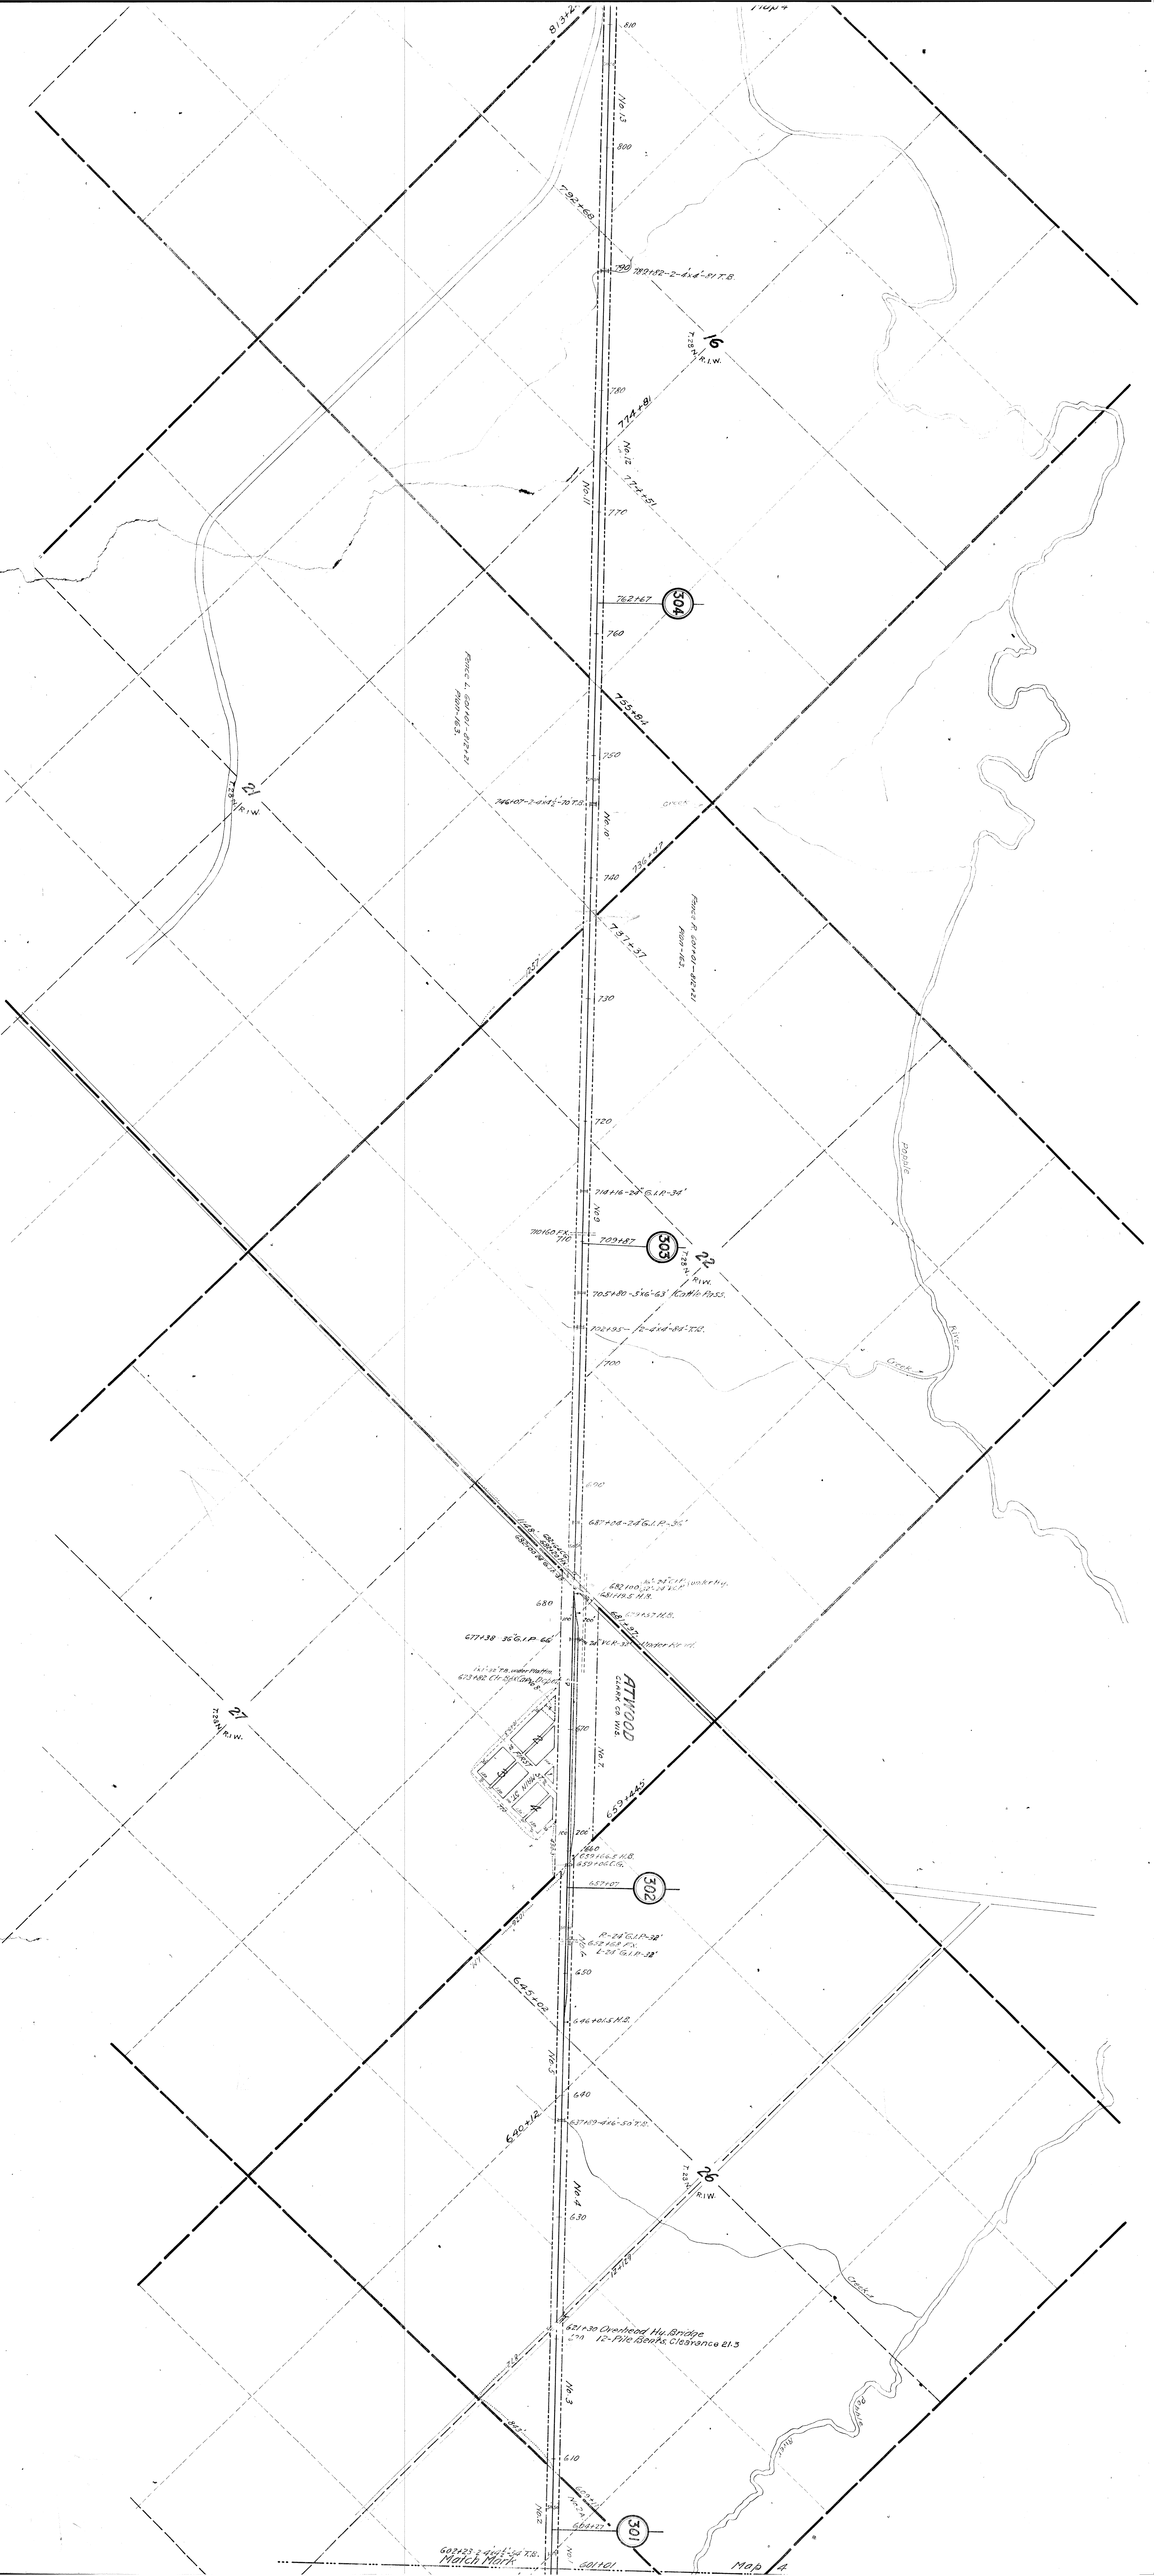
Map 4
Match Mark
Map 4
16
21
22
26
27
304
303
302
301
ATTWOOD
Overhead Hy. Bridge
12-Pile Bents, Clearance 21.3