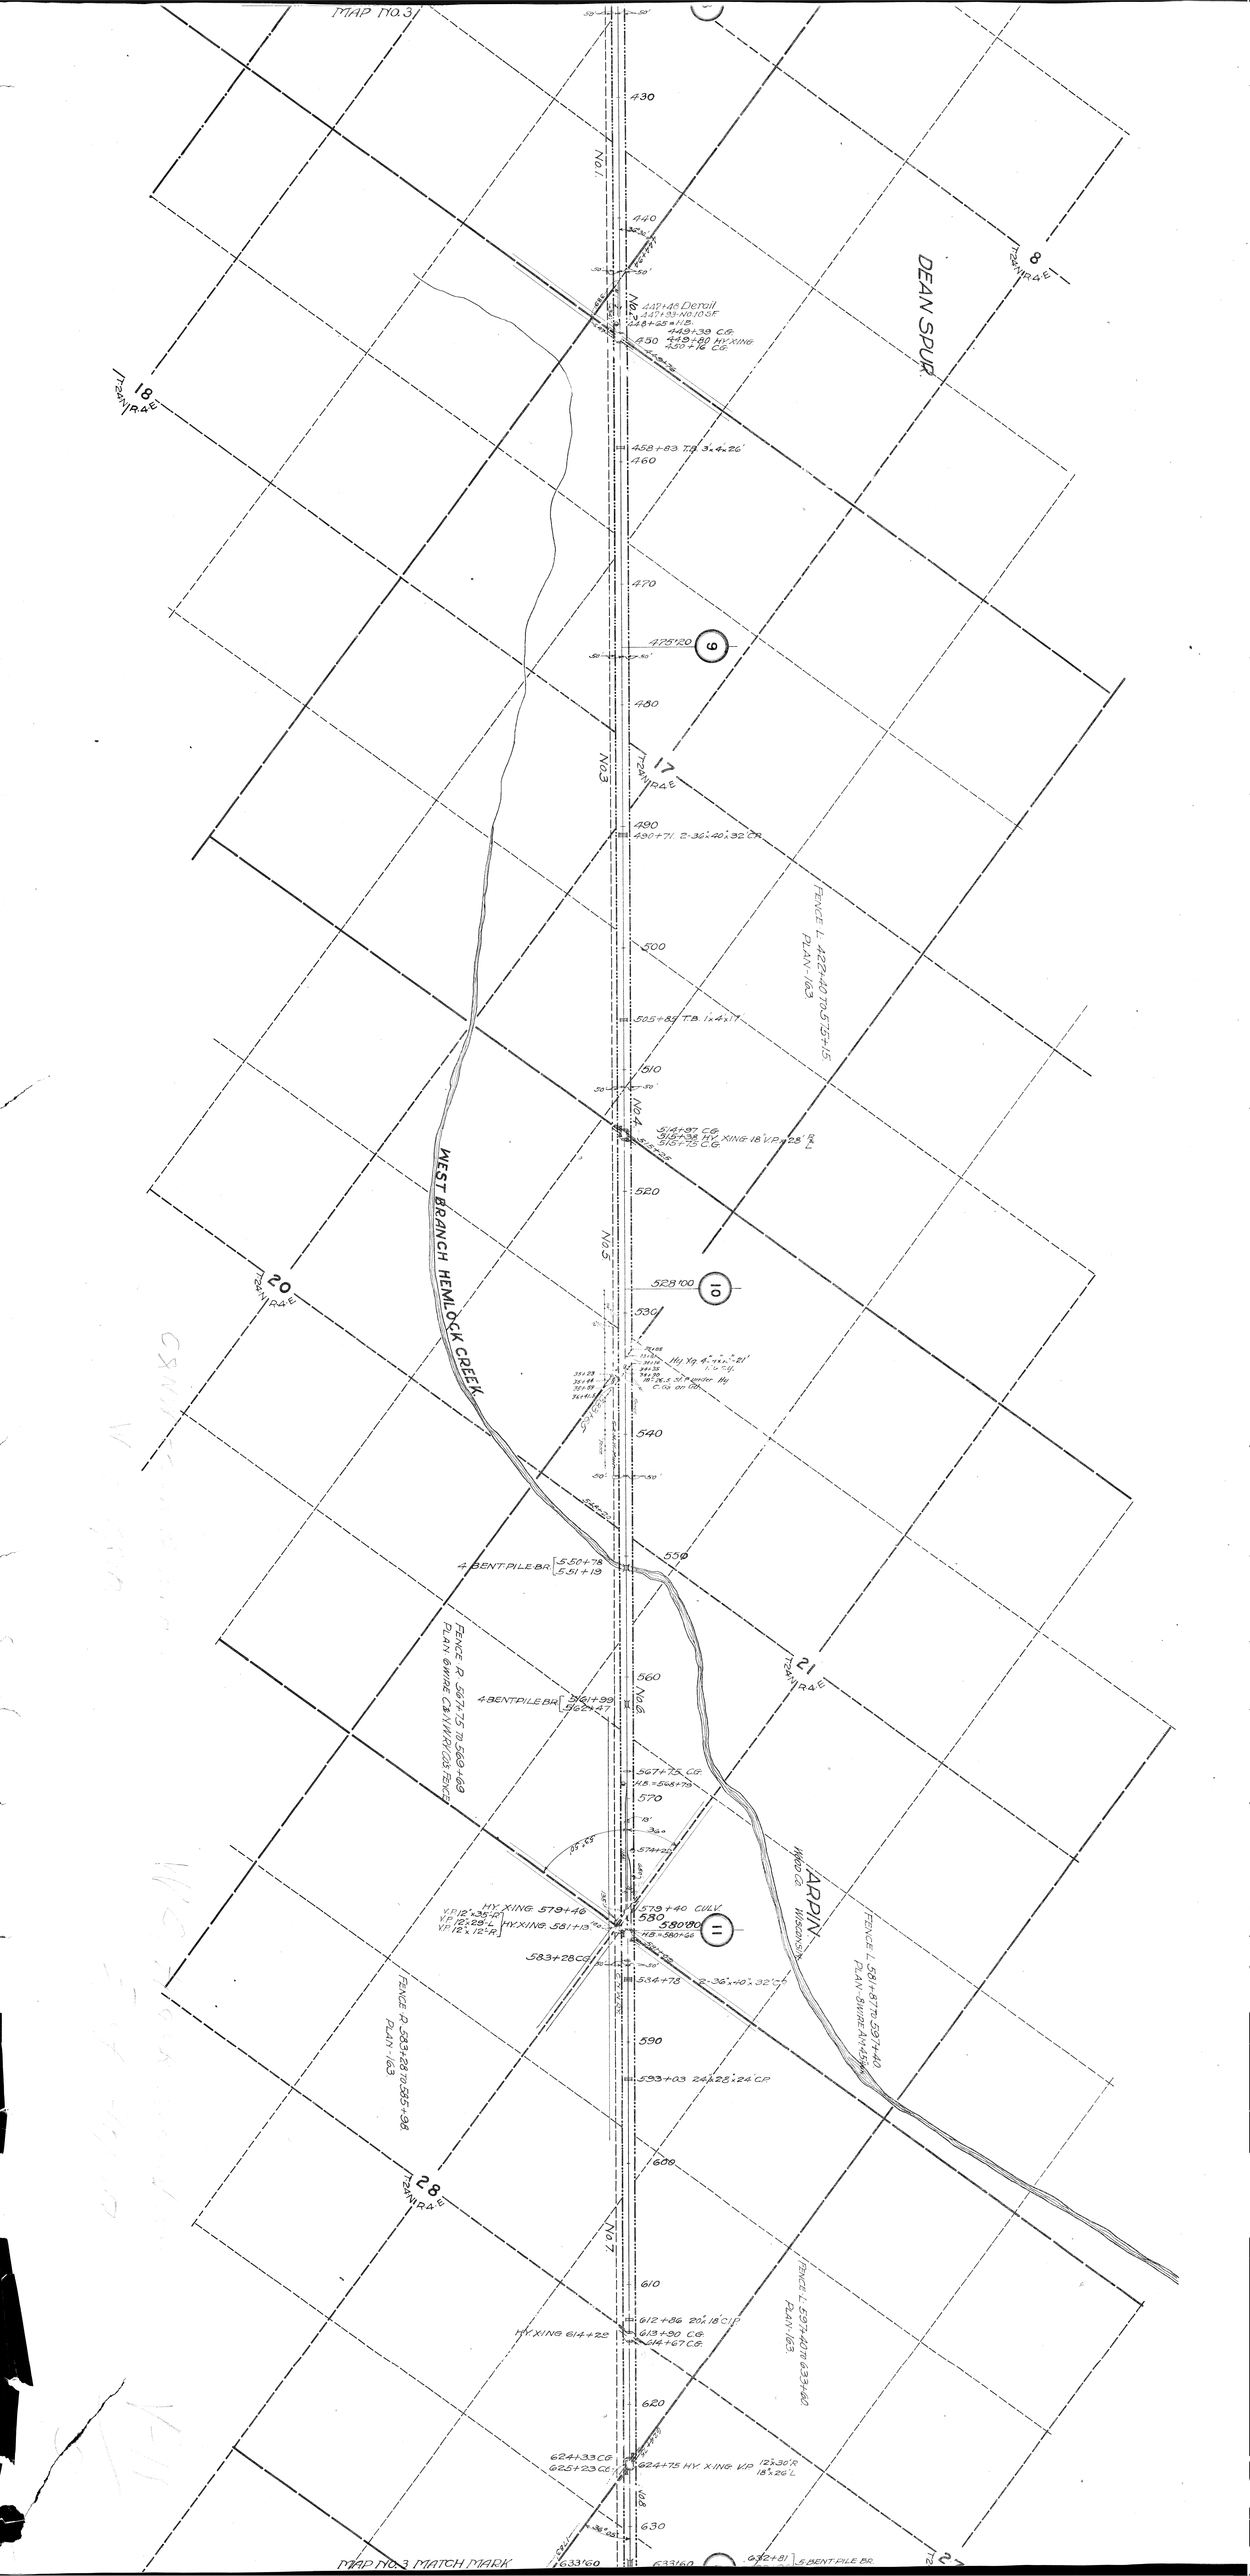
MAP NO. 3
MAP NO. 3 MATCH MARK
DEAN SPUR
WEST BRANCH HEMLOCK CREEK
HARPIN
T24N R4E
T23N R4E
T22N R4E
T21N R4E
T20N R4E
T28N R4E
T18N R4E
8
17
20
21
28
18
NO. 1
NO. 2
NO. 3
NO. 4
NO. 5
NO. 6
NO. 7
430
440
450
460
470
475+20
480
490
500
505+85 T.B. 1x4x11'
510
520
528+00
530
540
550
560
570
580
580+80
590
609
610
620
630
447+46 Detail
447+33-NO.10 SF
448+55+18
449+38 C.G.
449+80 HY. XING
459+16 C.G.
458+83 T.B. 3.4.26'
490+71 2-36'40"32" CR
FENCE L 422+40 TO 515+15 PLAN-163
517+97 C.G.
518+38 HY. XING 18 V.P. 28' R 28' L
519+75 C.G.
WEST BRANCH HEMLOCK CREEK
4 BENT PILE BR 550+78 551+19
FENCE R 567+75 TO 569+69 PLAN 6 WIRE CATWALK GATE
4 BENT PILE BR 561+99 562+47
567+75 C.G.
568+78
574+22
HY. XING 579+46 V.P. 12° 25' R V.P. 12° 28' L HY. XING 581+18 V.P. 12 x 12° R
579+40 CULV.
580+80
581+80 C.G.
583+28 C.G.
584+78 2-36'40"32" CR
FENCE R 583+28 TO 585+98 PLAN-163
593+03 24' 28' 24' CR
FENCE L 581+87 TO 597+40 PLAN 5 WIRE ANGLE
612+86 20' 18' CR
613+50 C.G.
614+67 C.G.
HY. XING 614+25
FENCE L 597+40 TO 633+40 PLAN-163
624+33 C.G.
625+23 C.G.
624+75 HY. X-ING V.P. 12° 30' R 18° 26' L
632+81 5 BENT PILE BR.
633+60
633+60