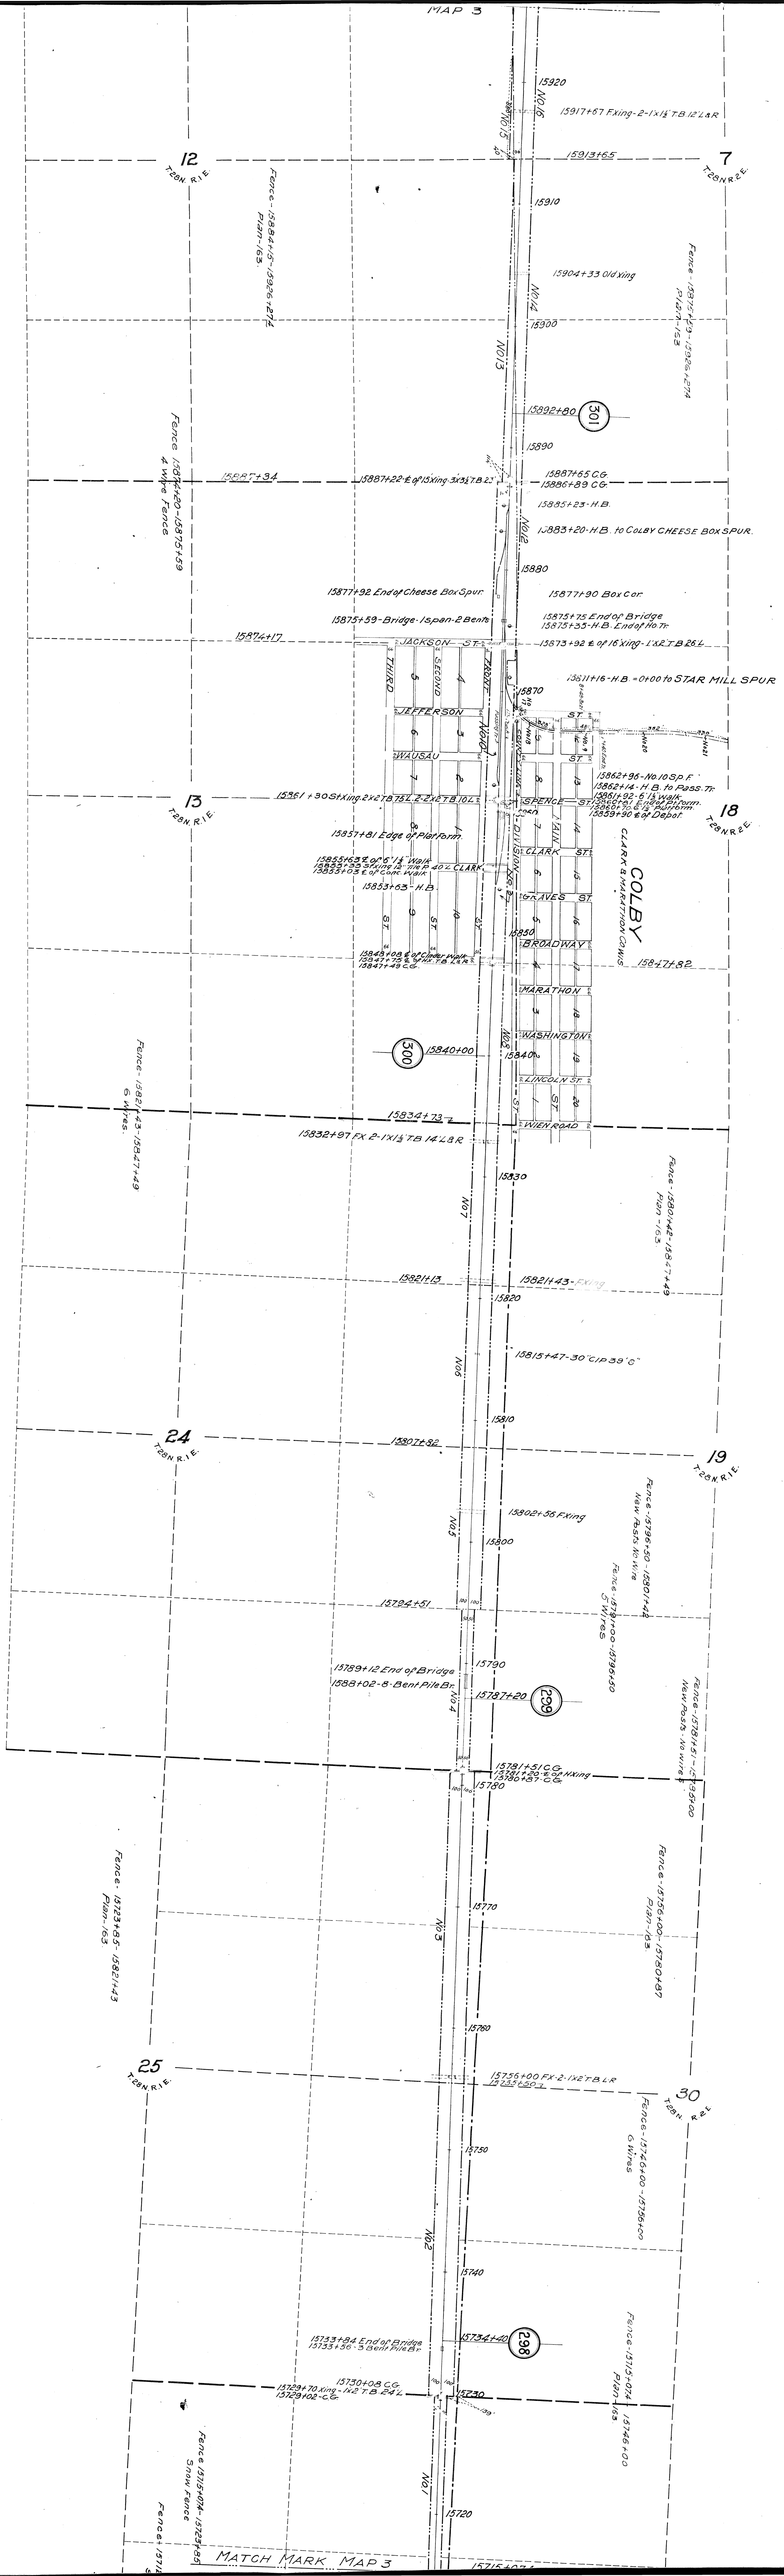
MAP 3
15920
15917+67 F Xing - 2-1X1½ T.B. 12 L & R
12
T.28N. R.1E.
7
T.28N.R.2E.
15910
15904+33 Old Xing
15900
15892+80
301
15890
15887+34
15887+22 E of 15 Xing - 3-2½ T.B. 22'
15887+55 C.G.
15886+89 C.G.
15885+23 - H.B.
15883+20 - H.B. to COLBY CHEESE BOX SPUR.
15880
15877+92 End of Cheese Box Spur
15877+90 Box Car
15875+59 - Bridge - 1 Span - 2 Bents
15875+75 End of Bridge
15875+35 - H.B. End of No. 71
15874+17
15873+92 E of 16 Xing - 1'X8'T.B. 26'L
JACKSON ST.
THIRD
SECOND
FIRST
15870
JEFFERSON
WAUSAU
SPENCE ST.
CLARK ST.
CLARK & MARATHON Co's
COLBY
15862+96 - No. 10 Sp. F.
15862+14 - H.B. to Pass. Tr.
15861+92 - E of Walk
15860+70 E of Platform
15859+90 E of Depot
13
T.28N.R.1E.
18
T.28N.R.2E.
15857+30 St Xing 2 x 2 T.B. 75' L 2-2 x 8 T.B. 10' L
15857+81 Edge of Platform
15855+63 E of "C" I.S. Walk
15853+05 E of Conc. Walk
15853+03 E of Conc. Walk
40° L CLARK
15853+63 - H.B.
9th AVE. ST.
BROADWAY
15850
15847+08 E of Timber Walk
15847+75 S of St. T.B. 24' R
15847+49 C.G.
15847+82
MARATHON
WASHINGTON
15840+00
300
15840
LINCOLN ST.
WIEN ROAD
15834+73
15832+97 FX. 2-1X8 T.B. 14' L & R
15830
15821+13
15821+43 - FXing
15820
15815+47 - 30° C/P 39°6"
15810
24
T.28N.R.1E.
15807+82
19
T.28N.R.1E.
15802+36 FXing
15800
15794+51
15790
15789+12 End of Bridge
15788+02 - 8 - Bent Pile Br.
15787+20
299
15781+21 C.G.
15780+87 C.G.
15780
15770
25
T.28N.R.1E.
15756+00 FX 2-1X2 T.B.L.R.
30
T.28N.R.2E.
15750
15740
15734+60
298
15733+84 End of Bridge
15733+36 - 5 Bent Pile Br.
15730+08 C.G.
15729+70 Xing - 1X2 T.B. 24' L
15729+10 C.G.
15730
15720
15718+00
MATCH MARK, MAP 3
Fence - 15784+20 - 15792+63 4 Wire Fence
Fence - 15884+05 - 15896+27 Plain - 6.5
Fence - 15877+29 - 15896+27 Plain - 6.5
Fence - 15723+45 - 15821+43 Plain - 6.5
Fence - 15821+43 - 15827+49 6 Wires
Fence - 15827+49 - 15829+55 Snow Fence
Fence - 15829+55 - 15829+85
Fence - 15880+42 - 15877+49 Plain - 6.5
Fence - 15796+20 - 15801+48 Mixed - 8&5 Wire
Fence - 15781+00 - 15796+20 5 Wires
Fence - 15728+47 - 15735+00 Mixed - 8&5 Wire
Fence - 15735+00 - 15780+87 Plain - 6.5
Fence - 15756+00 - 15758+00 6 Wires
Fence - 15757+07 - 15746+00 Plain - 6.5