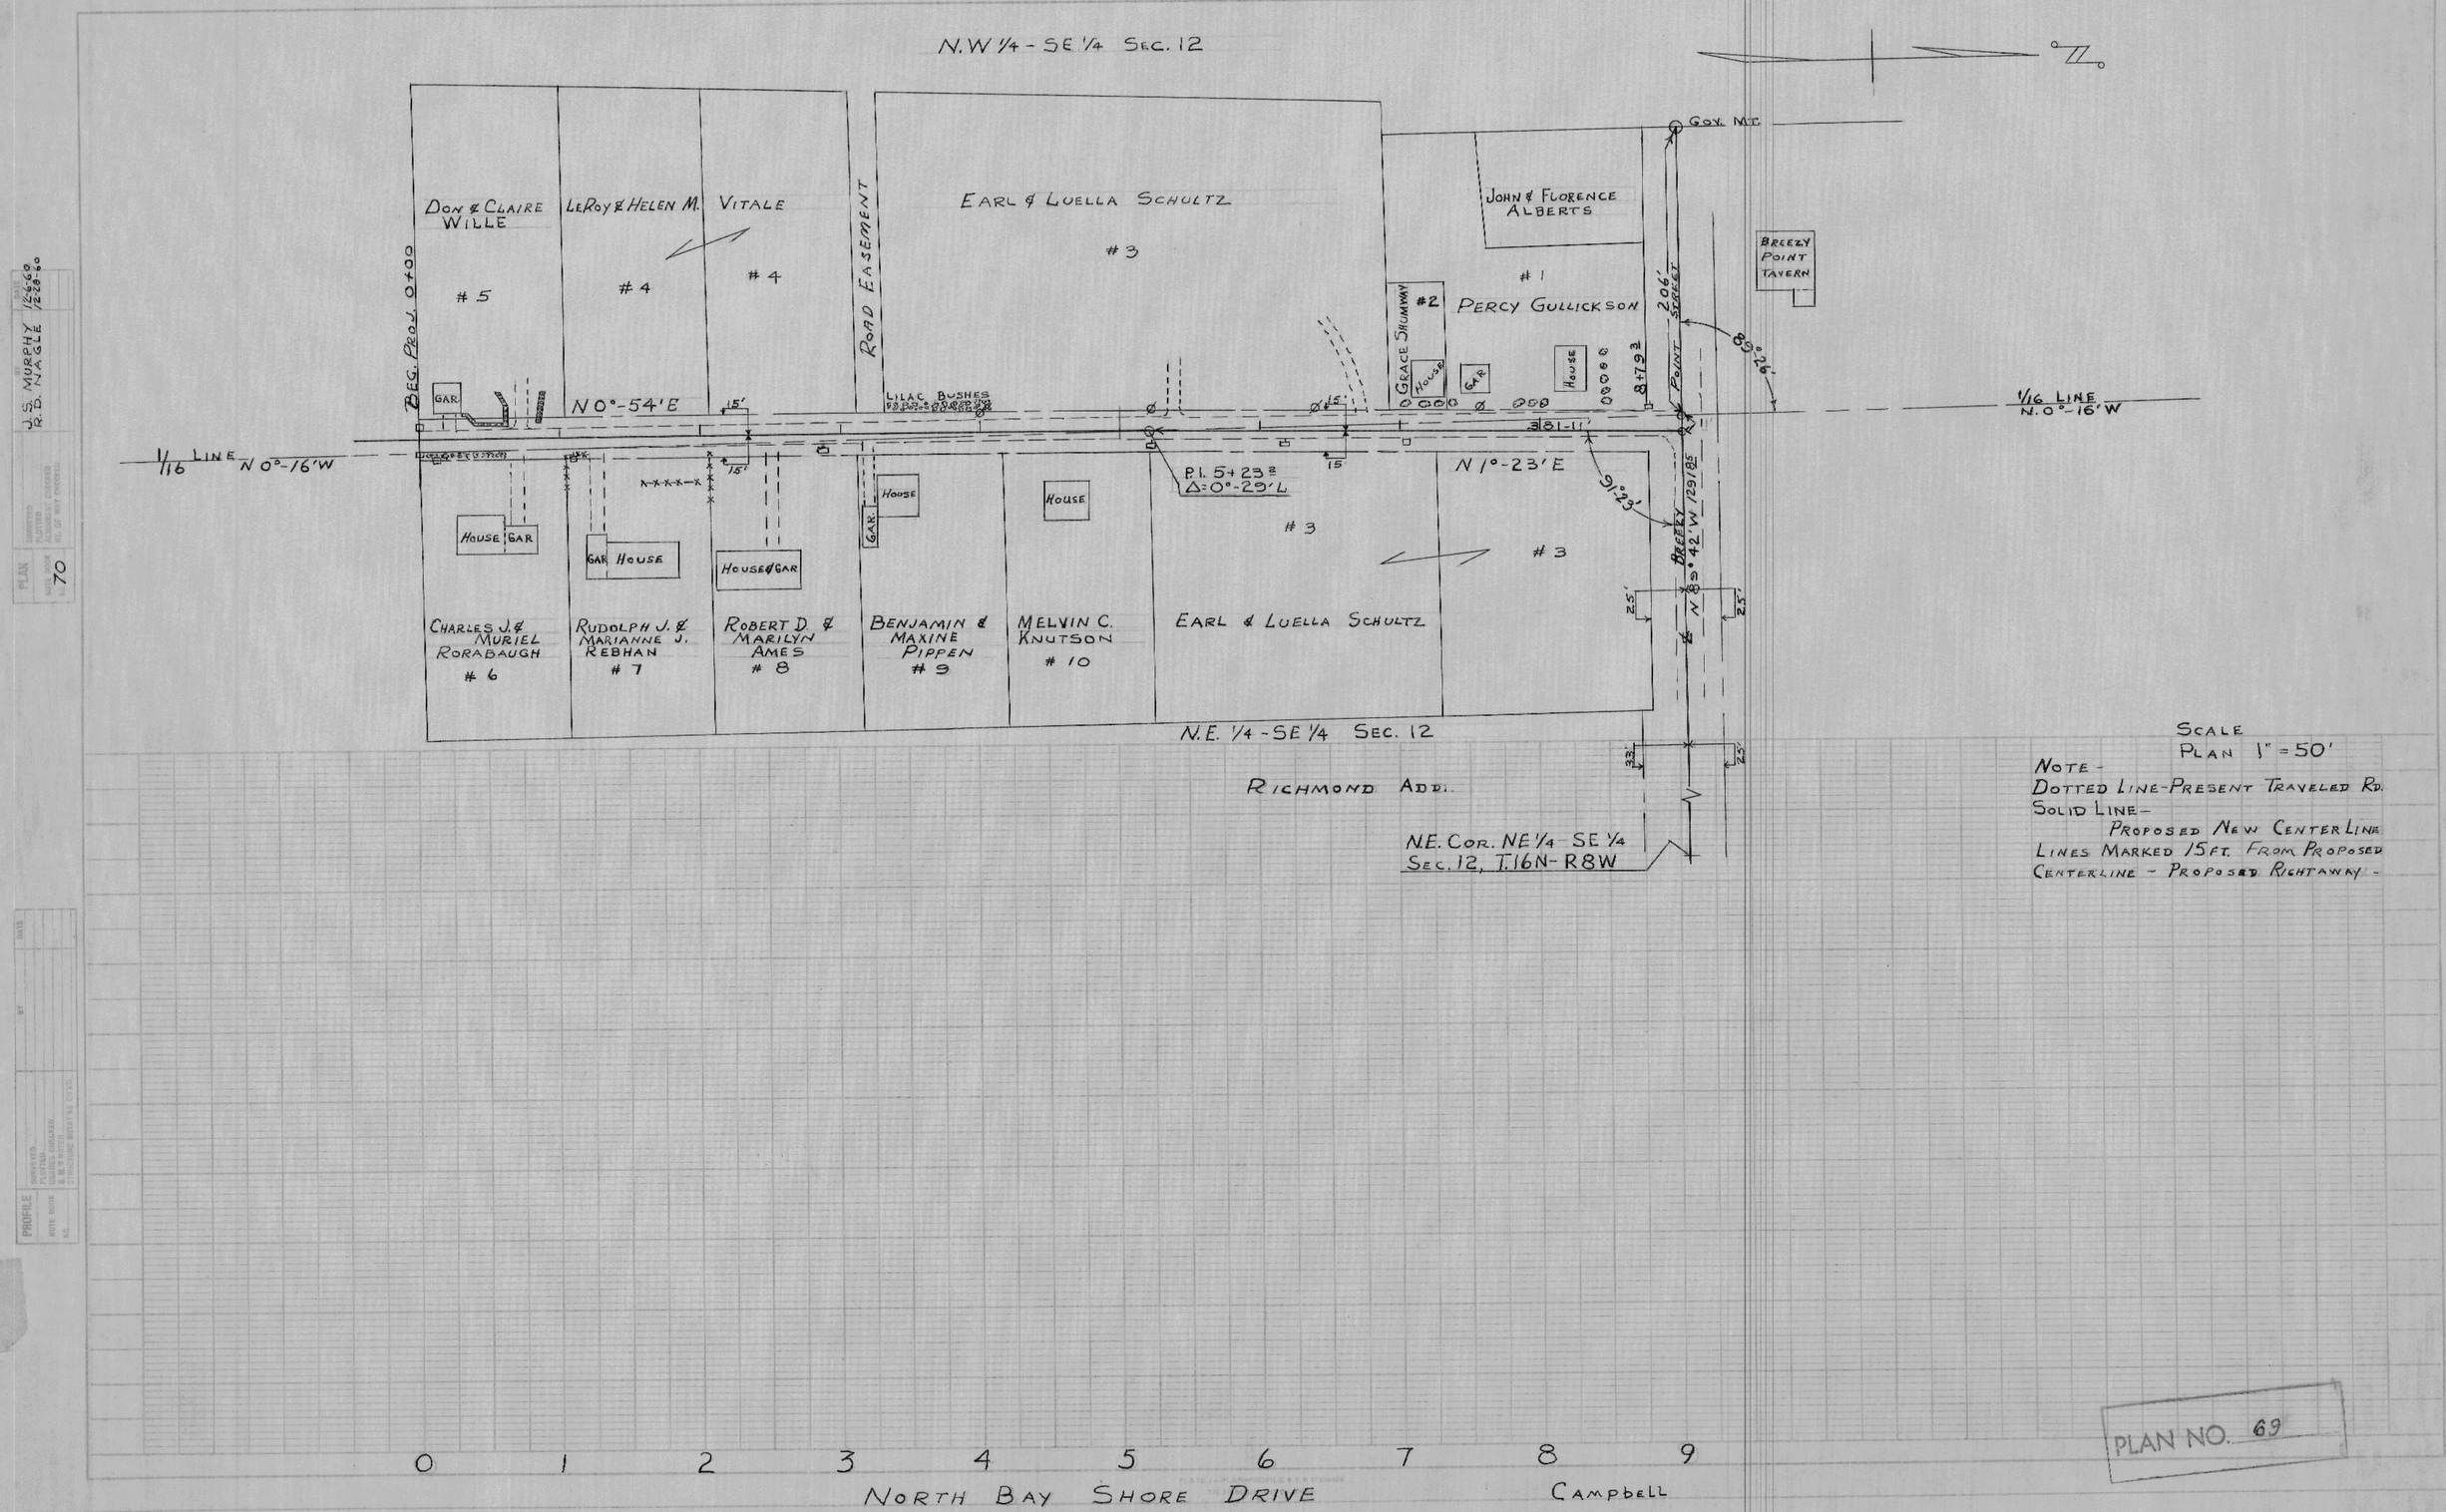
N.W 1/4 - SE 1/4 Sec. 12
Don & Claire Wille
#5
LeRoy & Helen M. Vitale
#4
#4
Beg. Proj. 0+00
Road Easement
Earl & Luella Schultz
#3
John & Florence Alberts
#1
Percy Gullickson
Grace Shumway
#2
House
Gar
Breezy Point Tavern
Gov. Mt.
Point Street
206'
89°26'
8+79.3
1/16 Line N.0°-16'W
N0°-54'E
Lilac Bushes
15'
381-11'
1/16 Line N0°-16'W
P.I. 5+23.2
Δ=0°-29'L
N1°-23'E
91°23'
Breezy N89°42'W 129.85
House
Gar
Charles J. & Muriel Rorabaugh
#6
Rudolph J. & Marianne J. Rebhan
#7
Robert D. & Marilyn Ames
#8
Benjamin & Maxine Pippen
#9
Melvin C. Knutson
#10
Earl & Luella Schultz
#3
#3
2.5'
N.E. 1/4 - SE 1/4 Sec. 12
Richmond Add.
N.E. Cor. NE 1/4 - SE 1/4
Sec. 12, T.16N - R8W
Scale
Plan 1" = 50'
Note -
Dotted Line - Present Traveled Rd.
Solid Line -
Proposed New Center Line
Lines Marked 15 ft. From Proposed
Centerline - Proposed Rightaway -
0 1 2 3 4 5 6 7 8 9
North Bay Shore Drive
Campbell
J.S. Murphy 12-6-60
R.D. Nagle 12-28-60
Plan No. 70
Profile
Plan No. 69