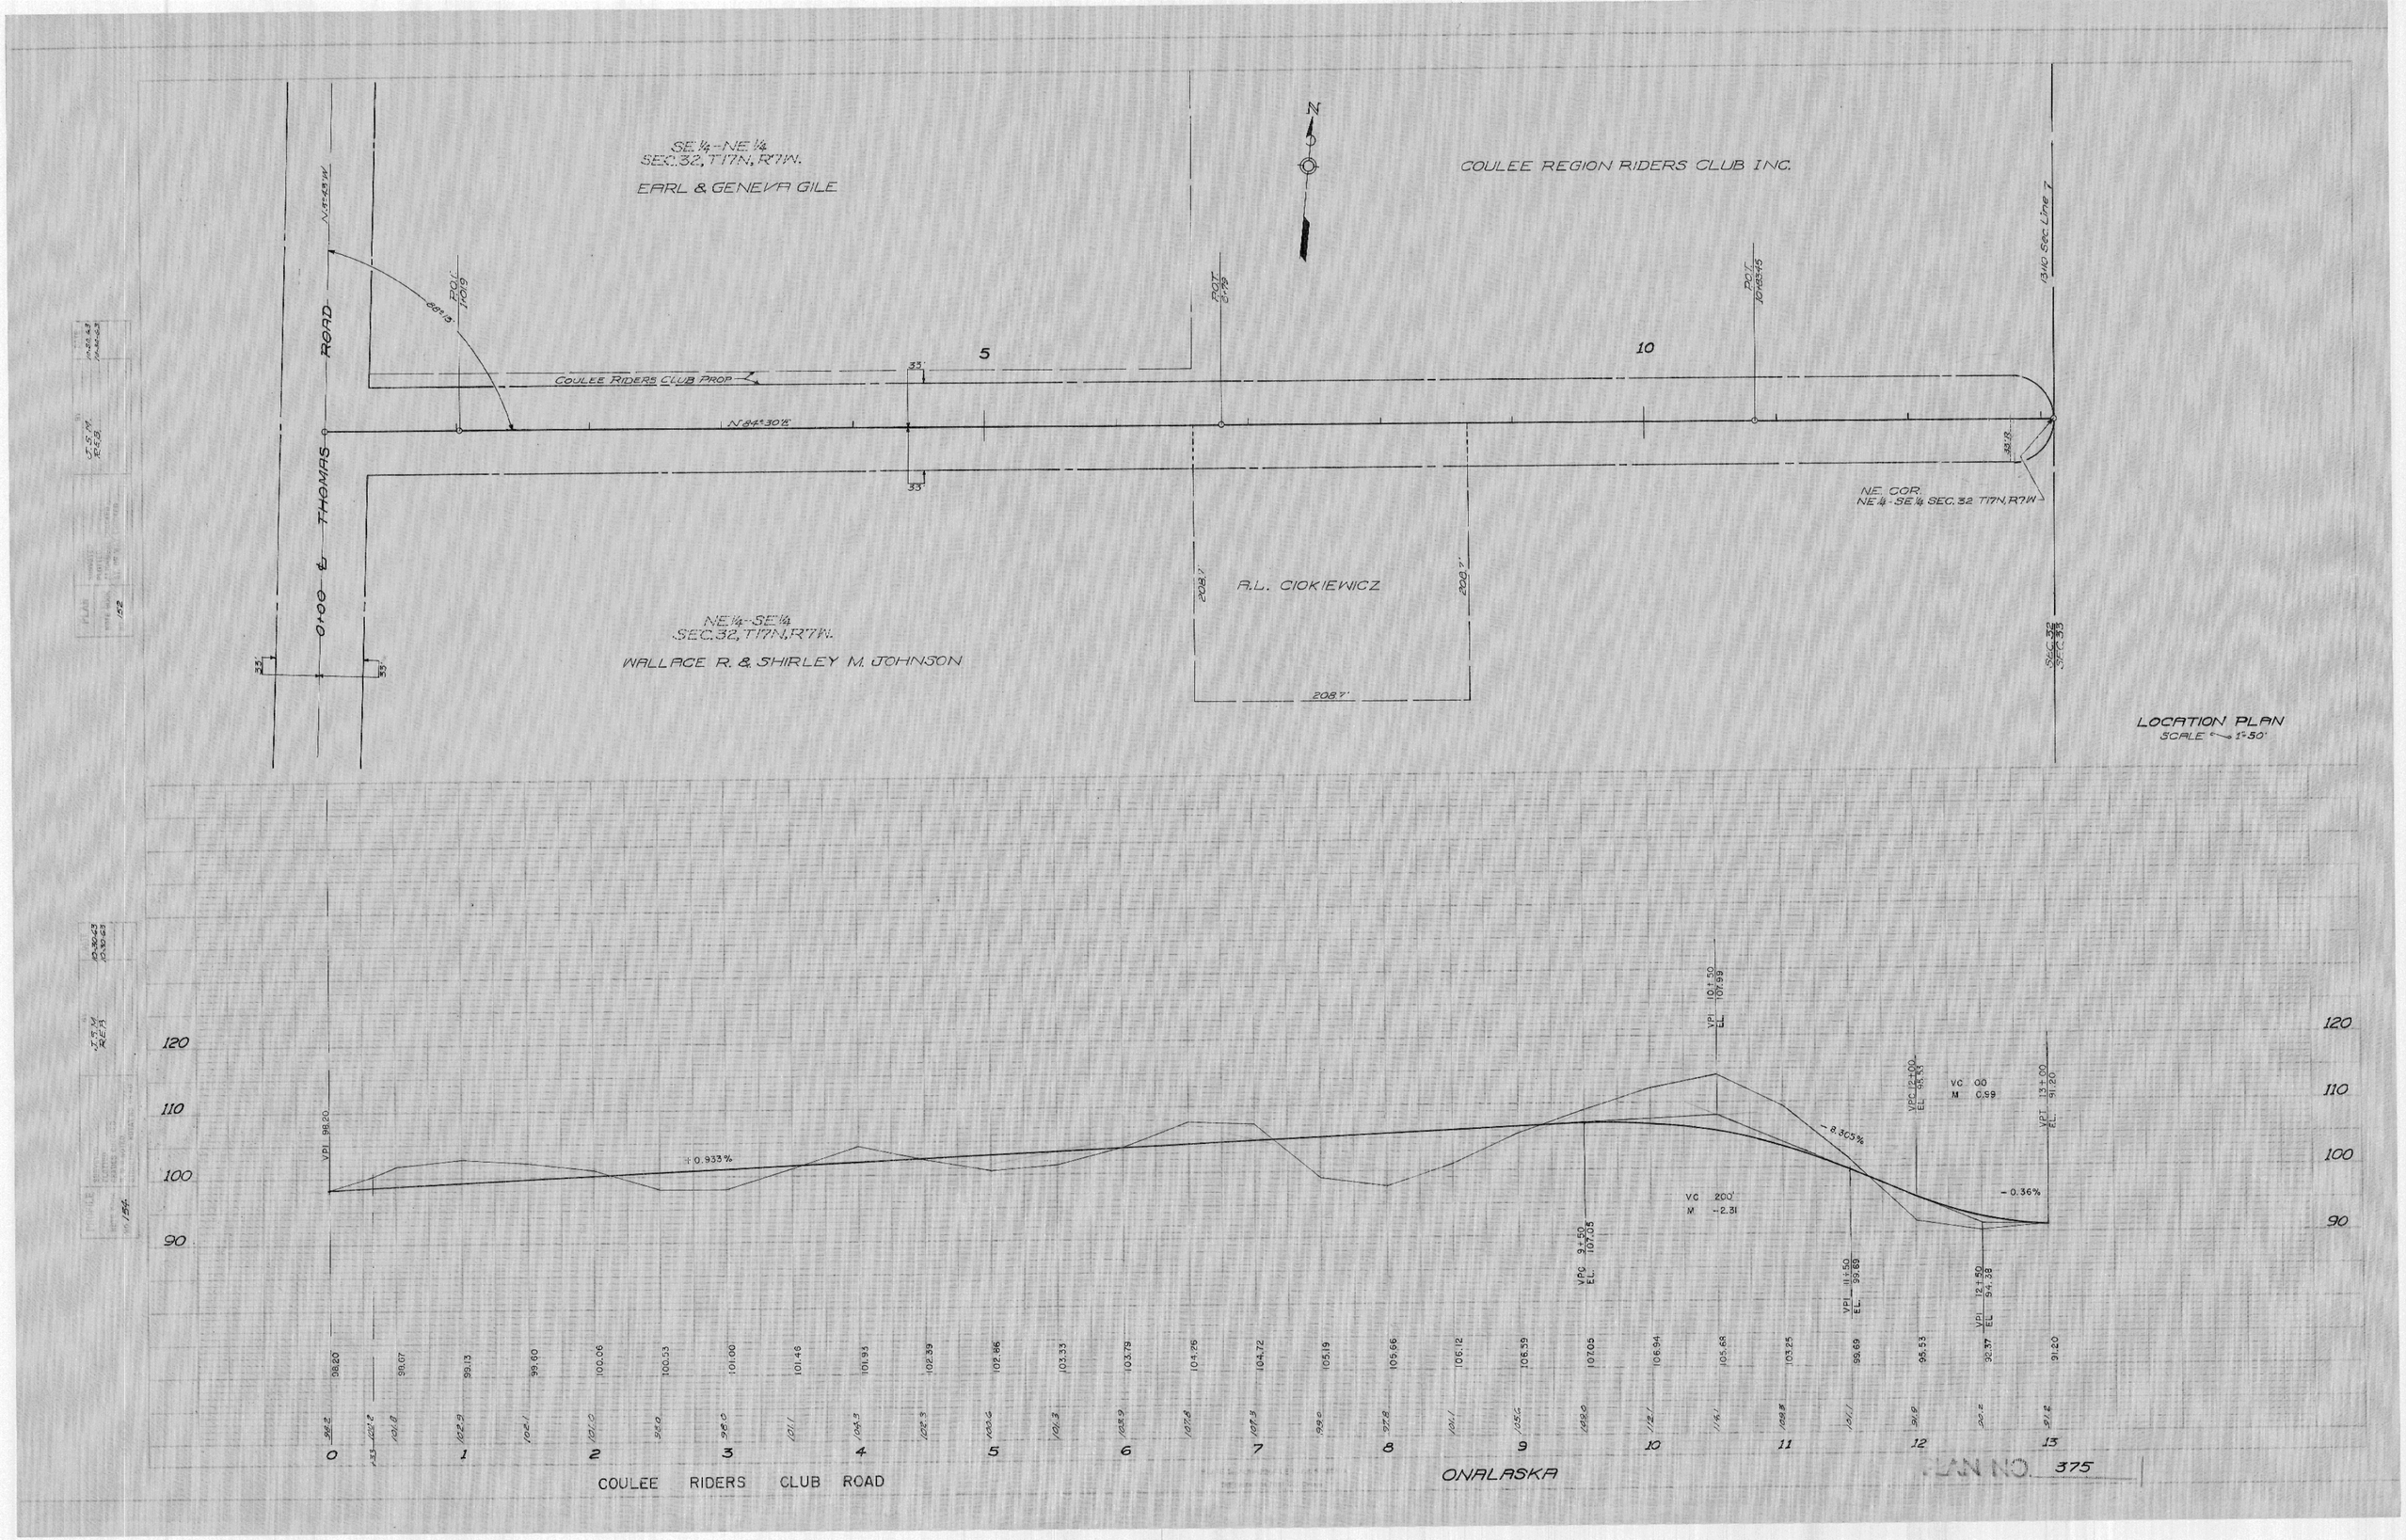
SE¼-NE¼
SEC.32, T17N, R7W.
EARL & GENEVA GILE
COULEE REGION RIDERS CLUB INC.
N
COULEE RIDERS CLUB PROP
N 84°30'E
5
10
0+00 ℄ THOMAS ROAD
NE¼-SE¼
SEC.32, T17N, R7W.
WALLACE R. & SHIRLEY M. JOHNSON
A.L. CIOKIEWICZ
208.7'
NE. COR.
NE¼-SE¼ SEC.32 T17N, R7W
13+10 Sec. Line
SEC.32
SEC.33
LOCATION PLAN
SCALE 1"=50'
VPI 98.20
+0.933%
VPI 10+50
EL. 107.99
VPC 9+50
EL. 107.05
VC 200'
M -2.31
-8.305%
VPC 12+00
EL. 95.53
VC 00
M 0.99
VPI 11+50
EL. 99.69
VPI 12+50
EL. 94.38
VPT 13+00
EL. 91.20
-0.36%
120
110
100
90
98.20
98.07
99.13
99.60
100.06
100.53
101.00
101.46
101.93
102.39
102.86
103.33
103.79
104.26
104.72
105.19
105.66
106.12
106.59
107.05
106.94
105.68
103.25
99.69
95.53
92.37
91.20
0
1
2
3
4
5
6
7
8
9
10
11
12
13
COULEE RIDERS CLUB ROAD
ONALASKA
PLAN NO. 375