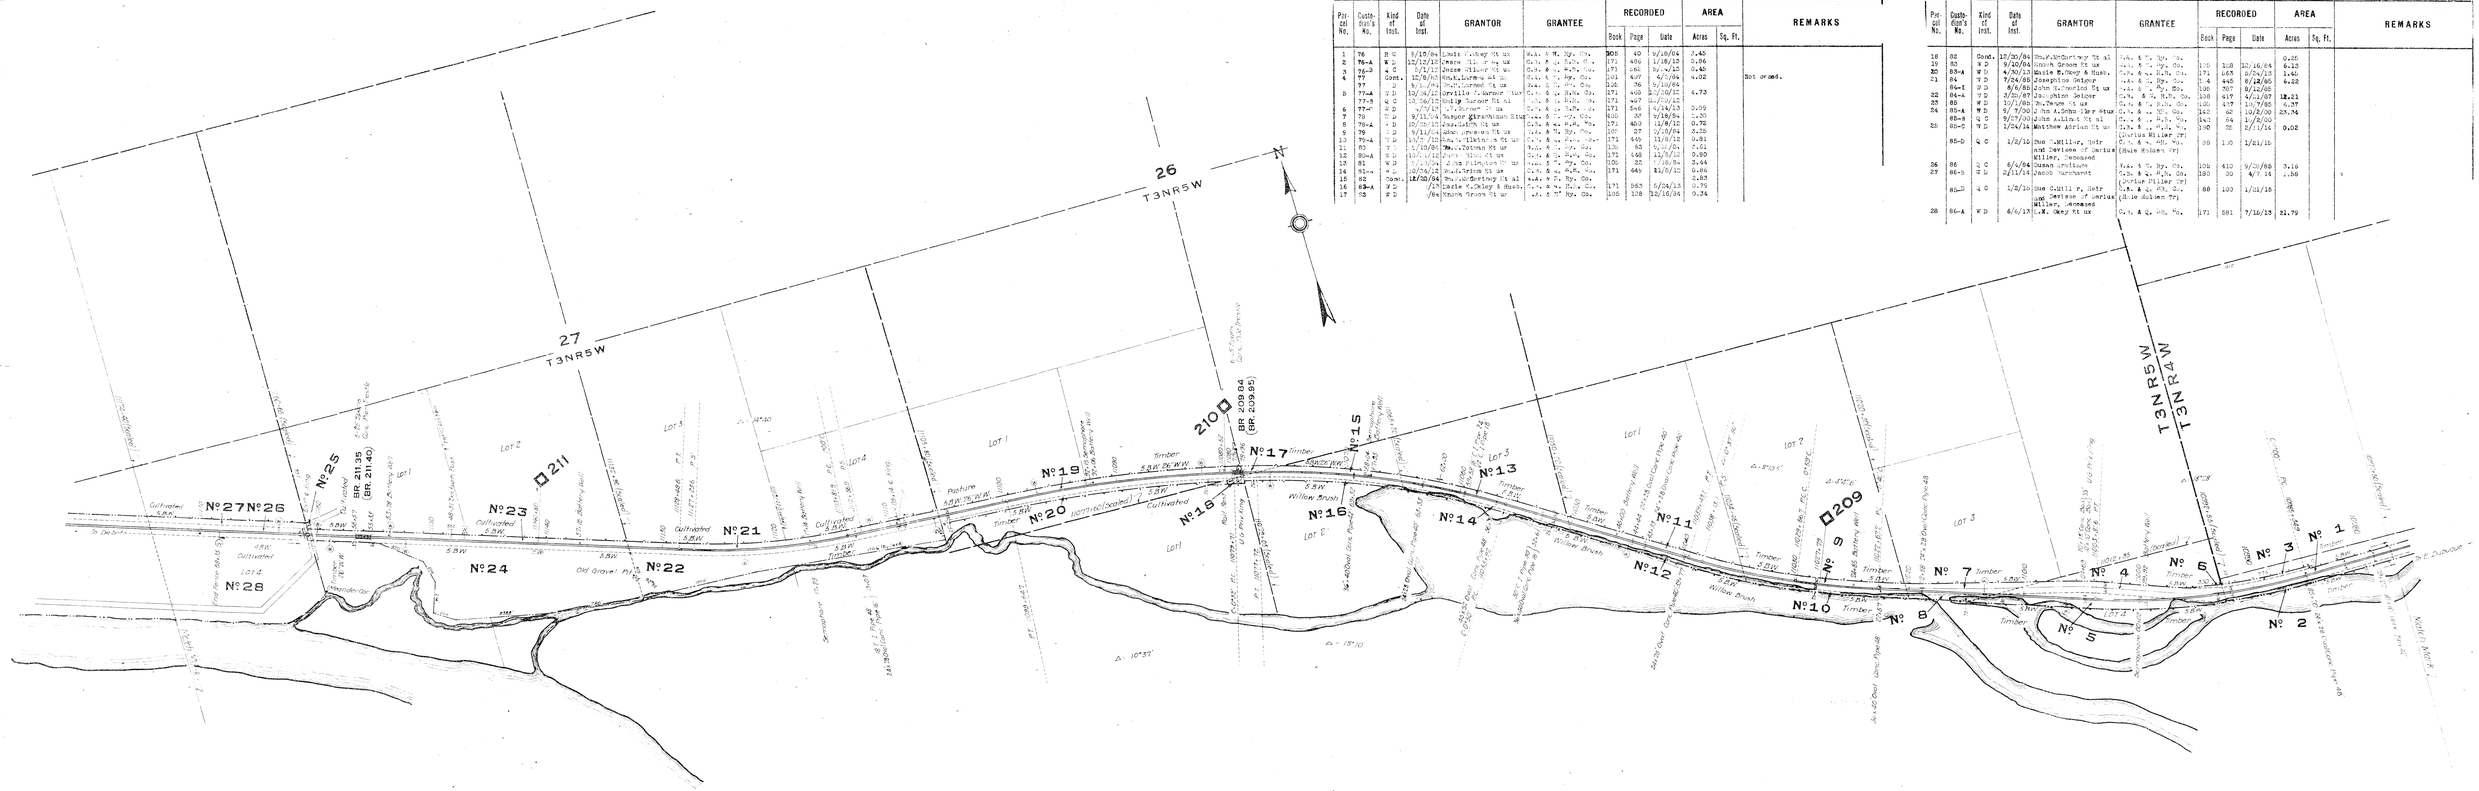

Parcel No.	Custodian's No.	Kind of Inst.	Date of Inst.	GRANTOR	GRANTEE	RECORDED Book	Page	Date	AREA Acres	Sq. Ft.	REMARKS
1	76	B G	9/10/84	Louis Finkey Et ux	W.A. & M. Ry. Co.	308	40	9/10/84	0.45		
2	76-A	W D	12/12/12	Isaac Sl. Finkey Et ux	C.B. & Q. R.R. Co.	171	480	1/18/13	0.86		
3	76-B	W D	1/1/12	Jesse Silver Et ux	C.B. & Q. R.R. Co.	171	264	By 1/13	0.40		
4	77	Cont.	12/8/83	Mrs. Lizzie Et ux	W.A. & M. Ry. Co.	101	407	4/5/84	4.02		Not Owned.
	77	D	8/1/84	Mrs. Lizzie Et ux	W.A. & M. Ry. Co.	126	76	9/10/84			
5	77-A	W D	10/24/12	Orville F. Garner Et ux	C.B. & Q. R.R. Co.	171	468	12/10/12	4.72		
	77-B	W D	10/26/12	Philip Turner Et al	C.B. & Q. R.R. Co.	171	467	12/10/12			
6	77-C	W D	1/7/13	C.F. Turner Et ux	C.B. & Q. R.R. Co.	171	546	4/14/13	0.09		
7	78	T D	9/11/84	Rasper Kirschbaum Et