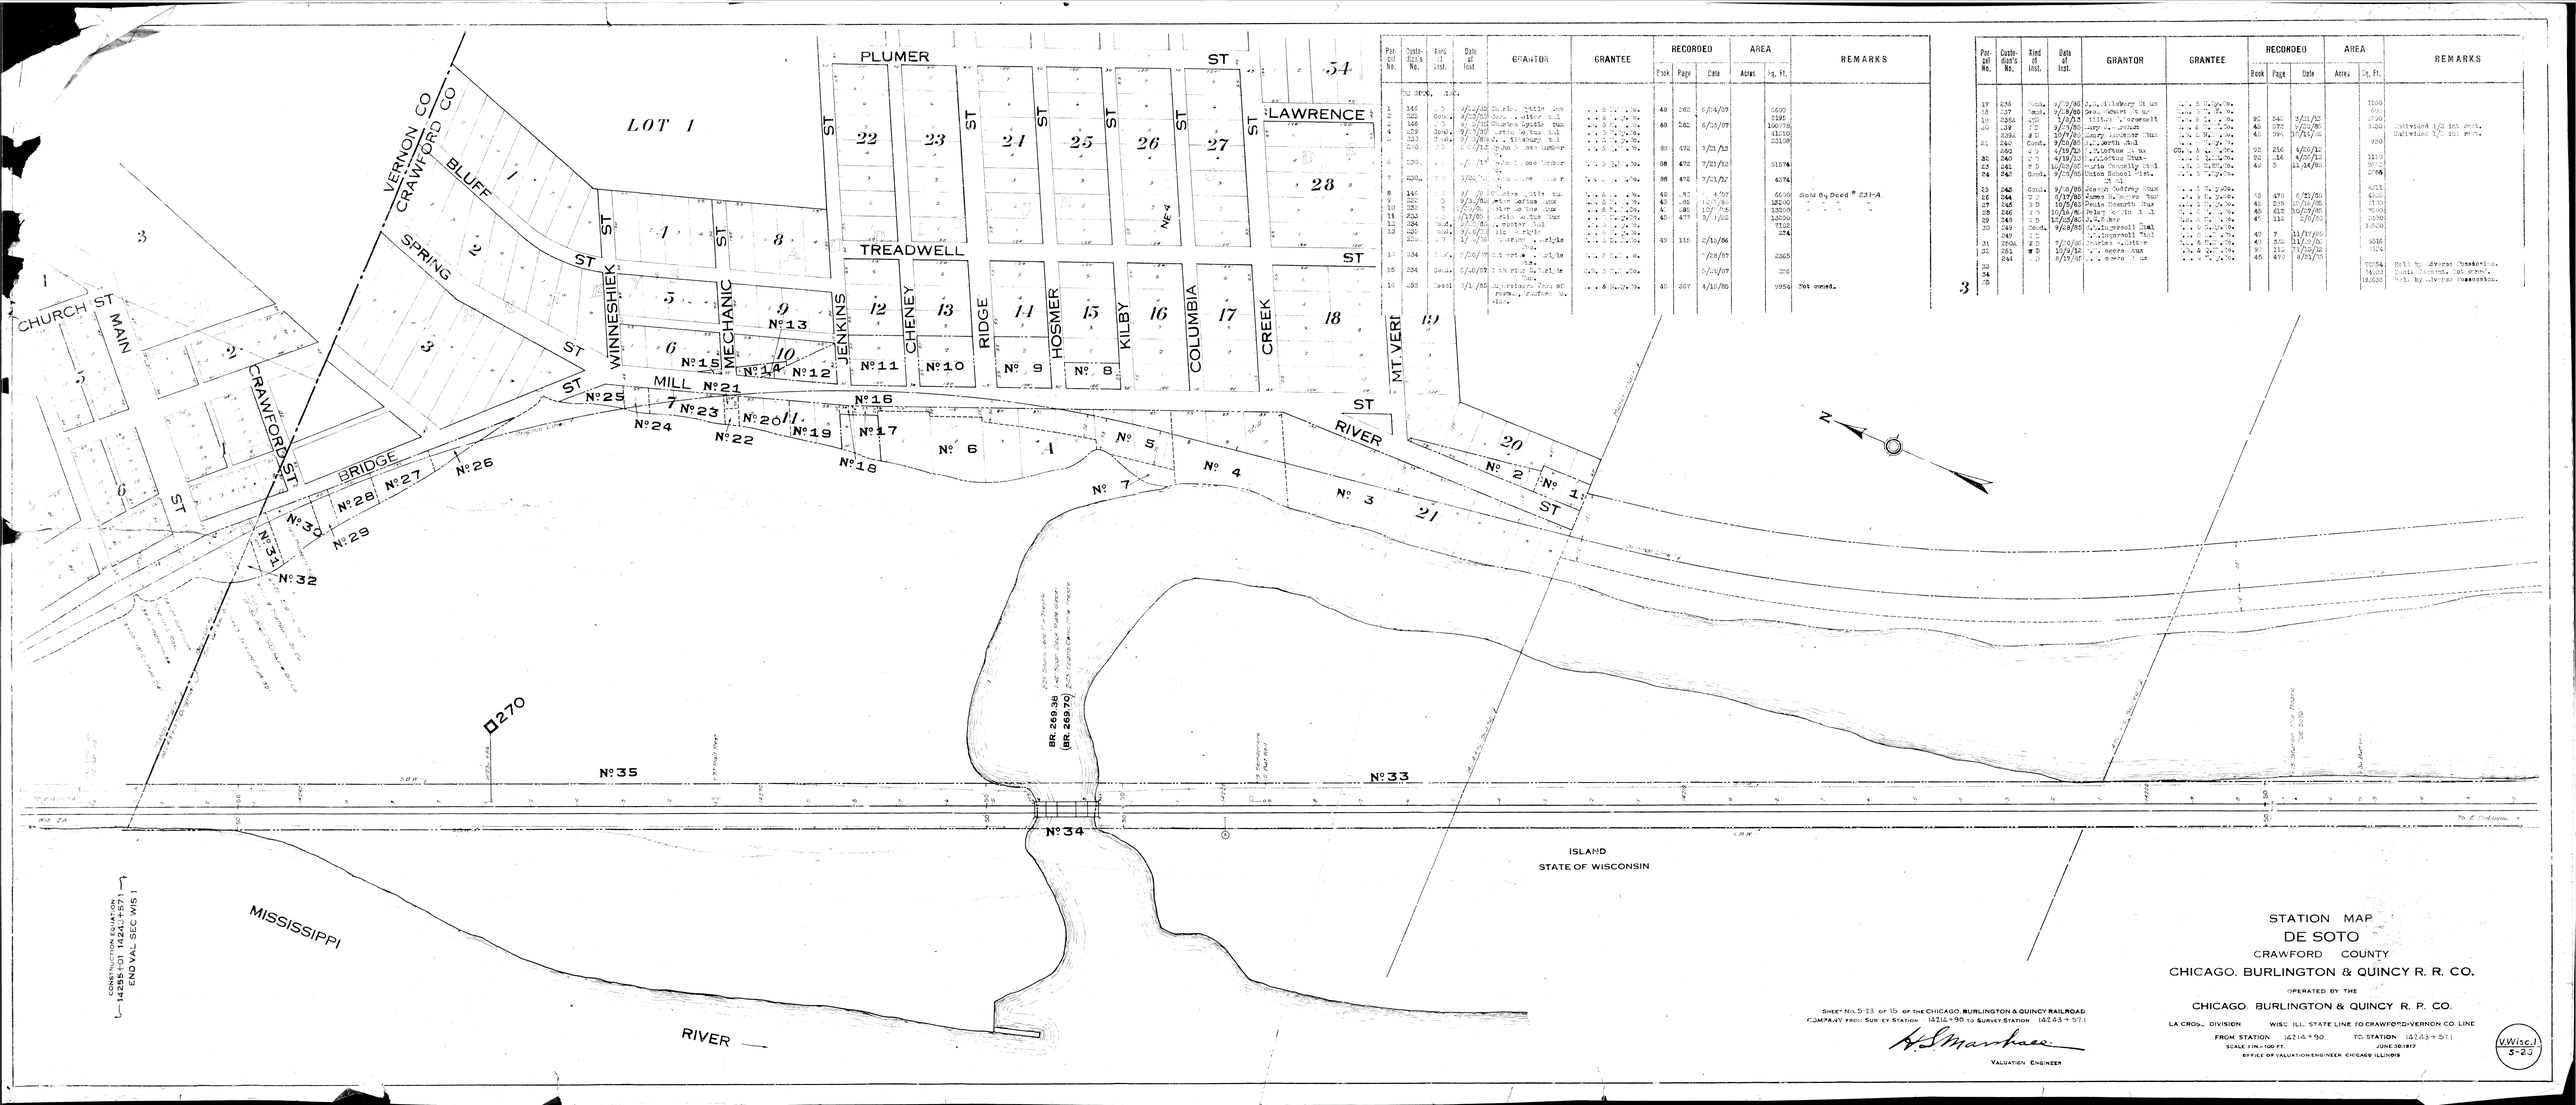

Parcel No.	Custodian's No.	Kind of Inst.	Date of Inst.	GRANTOR	GRANTEE	RECORDED Book	RECORDED Page	RECORDED Date	AREA Acres	AREA Sq. Ft.	REMARKS
				Due Depot, Inc.							
1	146	D	6/24/96	D. Ellsbury Estate	... & R.R. Co.	40	282	6/24/97		6600	
2	220	Cont.	9/23/96	Jos. ... Miller Est.	... & R.R. Co.					8195	
3	166	D	1/24/97	Charles Wyatt Exec.	... & R.R. Co.	40	282	6/24/97		100776	
4	159	Cont.	9/23/96	Martin Lotus Est.	... & R.R. Co.					41100	
5	193	D	9/23/96	Mary Ellsbury & H.	... & R.R. Co.					53198	
	220	Cont.	9/23/96	Jos. ... Miller Est.	... & R.R. Co.						
6	220		1/24/97	Mary E. ... Lumber	... & R.R. Co.	88	472	7/21/12		51674	
7	220A		9/24/96	Mary E. ... Lumber	... & R.R. Co.	88	472	7/21/12		4374	
8	146	D	9/23/96	Martin Lotus Est.	... & R.R. Co.	40	282	6/24/97		6600	Sold By Deed # 231-A
9	220	D	9/23/96	Martin Lotus Est.	... & R.R. Co.	40	282	6/24/97		12200	" " "
10	220	D	9/23/96	Martin Lotus Est.	... & R.R. Co.	40	282	6/24/97		12200	" " "
11	233		1/17/97	Martin Lotus Est.	... & R.R. Co.	40	477	9/1/05		12200	
12	234	Cont.	1/17/97	H. Winter Est.	... & R.R. Co.	40	477	9/1/05		12200	
13	235	Cont.	9/9/96	H. Winter Est.	... & R.R. Co.					7122	
14	220	Cont.	9/9/96	Ella ... Fitch	... & R.R. Co.					254	
	220	D	1/ /97	Martha ... Estate	... & R.R. Co.	49	116	2/10/06			
15	234	Cont.	6/20/97	Ruth Miller, Estate	... & R.R. Co.			7/28/07		2365	
16	234	Cont.	6/20/97	Ruth Miller, Estate	... & R.R. Co.			6/14/07		376	
17	236	Cont.	9/23/96	J. ... Ellsbury Est.	... & R.R. Co.					1100	
18	237	Cont.	9/23/96	Geo. Hewett & Wife	... & R.R. Co.					900	
19	238A	D	1/24/97	Lillie ... Gronewell	... & R.R. Co.	95	541	3/21/12		9720	
20	239	D	9/23/96	Mary ... Graham	... & R.R. Co.	45	577	3/21/06		9.20	Undivided 1/2 Int. Revd.
	239A	D	1/24/97	Mary Gardner Exec.	... & R.R. Co.	45	594	10/24/06			Undivided 1/2 Int. Revd.
21	240	Cont.	9/23/96	H. North Est.	... & R.R. Co.					920	
	240	D	4/19/12	Lotus Tax	Co. & R.R. Co.	92	236	4/22/12			
22	240	D	4/19/12	Lotus Tax	... & R.R. Co.	92	16	4/22/12		1110	
23	241	D	10/23/96	Ella Connelly Et-Al	... & R.R. Co.	49	3	11/14/07		2000	
24	242	Cont.	9/23/96	Union School Dist.	... & R.R. Co.					2068	
				et-al							
25	243	Cont.	9/23/96	Joseph Dobrey Tax	... & R.R. Co.					4211	
26	244	D	8/19/96	James M. Morris Tax	... & R.R. Co.	48	478	8/21/06		4500	
27	245	D	10/5/96	Perin Howarth Tax	... & R.R. Co.	46	509	10/16/06		5130	
28	246	D	10/26/96	Peter Gorin et al	... & R.R. Co.	45	612	10/27/06		7000	
29	248	D	12/23/96	A.D. Orr	... & R.R. Co.	46	116	2/6/07		2070	
30	249	Cont.	9/23/96	H. Ingersoll Est.	... & R.R. Co.					1600	
	249	D	1/ /97	H. Ingersoll Est.	... & R.R. Co.	49	7	11/17/05			
31	250A	D	5/20/96	Charles Winter	... & R.R. Co.	47	335	11/20/06		5016	
32	251	W.D.	10/9/12	W. Myers Est.	... & R.R. Co.	90	132	1/23/12		324	
33	244	D	8/19/96	W. Myers Tax	... & R.R. Co.	45	479	8/21/06			
34										90554	Held by Adverse Possession.
35										14400	Small Tenement, Not owned.
										192628	Held by Adverse Possession.

Parcel No.	Custodian's No.	Kind of Inst.	Date of Inst.	GRANTOR	GRANTEE	RECORDED Book	RECORDED Page	RECORDED Date	AREA Acres	AREA Sq. Ft.	REMARKS
17	236	Cont.	9/23/96	J. ... Ellsbury Et al	... & R.R. Co.					1100	
18	237	Cont.	9/23/96	Geo. Hewett & Wife	... & R.R. Co.					900	
19	238A	D	1/24/97	Lillie ... Gronewell	... & R.R. Co.	95	541	3/21/12		9720	
20	239	D	9/23/96	Mary ... Graham	... & R.R. Co.	45	577	3/21/06		9.20	Undivided 1/2 Int. Revd.
	239A	D	1/24/97	Mary Gardner Exec.	... & R.R. Co.	45	594	10/24/06			Undivided 1/2 Int. Revd.
21	240	Cont.	9/23/96	H. North Est.	... & R.R. Co.					920	
	240	D	4/19/12	Lotus Tax	Co. & R.R. Co.	92	236	4/22/12			
22	240	D	4/19/12	Lotus Tax	... & R.R. Co.	92	16	4/22/12		1110	
23	241	D	10/23/96	Ella Connelly Et-Al	... & R.R. Co.	49	3	11/14/07		2000	
24	242	Cont.	9/23/96	Union School Dist.	... & R.R. Co.					2068	
				et-al							
25	243	Cont.	9/23/96	Joseph Dobrey Tax	... & R.R. Co.					4211	
26	244	D	8/19/96	James M. Morris Tax	... & R.R. Co.	48	478	8/21/06		4500	
27	245	D	10/5/96	Perin Howarth Tax	... & R.R. Co.	46	509	10/16/06		5130	
28	246	D	10/26/96	Peter Gorin et al	... & R.R. Co.	45	612	10/27/06		7000	
29	248	D	12/23/96	A.D. Orr	... & R.R. Co.	46	116	2/6/07		2070	
30	249	Cont.	9/23/96	H. Ingersoll Est.	... & R.R. Co.					1600	
	249	D	1/ /97	H. Ingersoll Est.	... & R.R. Co.	49	7	11/17/05			
31	250A	D	5/20/96	Charles Winter	... & R.R. Co.	47	335	11/20/06		5016	
32	251	W.D.	10/9/12	W. Myers Est.	... & R.R. Co.	90	132	1/23/12		324	
33	244	D	8/19/96	W. Myers Tax	... & R.R. Co.	45	479	8/21/06			
34										90554	Held by Adverse Possession.
35										14400	Small Tenement, Not owned.
										192628	Held by Adverse Possession.