Parcel No.	Custodian's No.	Kind of Inst.	Date of Inst.	GRANTOR	GRANTEE	RECORDED Book	Page	Date	AREA Acres	Sq. Ft.	REMARKS
1	66	W D	11/20/85	Mary Barlow & Husb.	C.B. & N.RR.Co.	63	549	12/9/85	0.52		
2	66-A	W D	5/6/10	Omer Jurgens Etux	C.B. & Q.RR.Co.	110	198	8/31/10	0.07		
3	67	T D	11/17/86	Nathaniel Pitsenger Et al	C.B. & N.RR.Co.	62	521	11/22/86	0.84		
4	67A	T D	5/13/10	John T. Crook Et ux	C.B. & Q.RR.Co.	116	217	6/4/10	26.72		
5	68	W D	9/23/85	A.J.Crook Et ux	Wm. S.Kay,Co.	63	65	9/23/85	1.63		
6	69	W D	2/12/10	John T. Crook Et ux	C.B. & Q.RR.Co.	116	217	6/4/10	1.65		
7	68	W D	7/23/86	Linda L.Crook & Hus.	Wm. S.Kay,Co.	63	64	8/23/86	3.54		
8	68A	W D	5/1/10	Herman Nonnast Et ux	C.B. & Q.RR.Co.	116	221	6/15/10	14.65		
	68B	Rel.	10/8/13	H.H.Nonnast Et ux	C.B. & Q.RR.Co.	124	36	10/22/13			
9	68A	W D	6/1/10	Herman Nonnast Etux	C.B. & Q.RR.Co.	116	221	6/15/10	1.79		
	68B	Rel.	10/8/13	H.H.Nonnast Et ux	C.B. & Q.RR.Co.	124	36	10/22/13			
10	69	W D	10/27/85	Peter Fink Et al	C.B. & Q.RR.Co.	63	450	11/2/85	0.07		
11	69A	W D	4/20/10	Peter Fink Et al	C.B. & Q.RR.Co.	116	230	7/27/10	1.10		
12	70	T D	4/6/06	Thomas Ogle Et ux	C.B. & N.RR.Co.	69	402	5/19/06	8.66		
13	70A	T D	7/7/10	Wm.Wagner Et ux	C.B. & Q.RR.Co.	116	231	7/15/10	0.65		
14	71	W D	8/28/85	Phi.Wagner Et al	C.B. & N.Ry.Co.	63	66	9/23/85	3.48		
15	72A	W D	7/30/10	Thos.Wagner Et ux	C.B. & Q.RR.Co.	116	276	8/7/10	0.32		
16									0.01		Held by Adverse Possession.
17									0.09		Held by Adverse Possession.
18	71	T D	8/28/85	Thi.Wagner Et ux	C.B. & N.Ry. Co.	63	66	9/23/85	4.48		
19	73	Q C	11/11/85	John C.Light Et al	Wm. S.Kay,Co.	63	640	2/23/86	4.69		
	73A	T D	1/1/06	Elizabeth E.Hills & Husb.	T.L. & T. Rf.Co.	63	636	2/22/06			
	73B	W D	1/13/86	Elizabeth E.Hull & Husb.	C.B. &N.R.Co.	63	639	2/23/86			

Parcel No.	Custodian's No.	Kind of Inst.	Date of Inst.	GRANTOR	GRANTEE	RECORDED Book	Page	Date	AREA Acres	Sq. Ft.	REMARKS
20	74	W D	10/22/86	John Lytle	C.B. & N. RR. Co.	64	313	10/24/85	1.04		
21	74A	W D	10/22/85	John Lytle Et ux	C.B. & N. RR. Co.	52	313	10/24/85	1.45		
22	74A	W D	10/22/85	John Lytle Et ux	C.B. & N. RR. Co.	64	313	10/24/85	6.75		
23	75	W D	10/17/85	Francis O.Moore & Dis.	C.B. & N. RR. Co.	63	324	10/29/85	3.08		
24	76A	W D	11/13/85	Frank M.Dinning	C.B. & N.RR. Co.	63	474	11/13/85	4.82		
25	76B	SW D	4/6/07	Frank M.Dinning	W.H.Holcomb,Tr.	69	164	4/15/07			
	76C	Q C	11/24/02	Wm.J.Ladd Et ux	W.J.Ladd, Tr.	103	110	4/7/03			
	76D	Q C	11/25/02	Geo.B. McFris Et ux	Geo.B. Harris, Tr.						
26	77	W D	10/29/85	J.F. Hosmer Et ux	C.B. & N. RR. Co.	63	363	10/30/85	3.99		
26	78	W D	11/13/85	J.B.Canterbury Etux	C.B. & N. RR. Co.	63	476	11/1/85	4.27		
27	77	W D	10/29/85	J.F.Hosmer Et ux	C.B. & N. RR. Co.	63	363	10/30/85	4.44		
28	78	W D	11/13/85	J.B.Canterbury Etux	C.B. & N. RR. Co.	63	476	11/1/85	5.65		
29	80A	W D	11/13/85	Frank M. Dinning	C.B. & N. RR. Co.	63	475	11/13/85	6.86		
	76B	SW D	4/6/07	Frank M. Dinning	W. H. Holcomb,Tr.	69	164	4/15/07			
	76C	Q C	11/24/02	Wm.J.Ladd Et ux	C.B. & Q. RR. Co.	103	110	4/7/03			
	76D	Q C	11/25/02	Geo.B.Harris, Et ux	Geo.B.Harris, Tr.						
30											

Parcel No.	Custodian's No.	Kind of Inst.	Date of Inst.	GRANTOR	GRANTEE	RECORDED Book	Page	Date	AREA Acres	Sq. Ft.	REMARKS
30	76A	W D	11/13/85	Frank M. Dinning	C.B. & N. RR. Co.	63	475	11/13/85	22.36		
	76B	SWD	4/6/07	Frank M. Dinning	W. H. Holcomb, Tr.	69	164	4/15/07			
	76C	Q C	11/24/02	Wm.J. Ladd Et ux	C.B. & Q. RR. Co. Wm.J. Ladd, Tr.	103	110	4/7/03			
31	76D	Q C	11/25/02	Geo. B. Harris Etux	C.B. & Q. RR. Co.						
	76A	W D	11/13/85	Frank M. Dinning	C.B. & N. RR. Co. W. H. Holcomb, Tr.	63	475	11/13/85	4.05		
	76B	SWD	4/6/07	Frank M.Dinning	W. H. Holcomb, Tr.	69	164	4/15/07			
	76C	Q C	11/24/02	Wm.J.Ladd Et ux	C.B. & Q. RR. Co. Wm.J. Ladd, Tr.	103	110	4/7/03			
	76D	Q C	11/25/02	Geo.B. Harris Et ux	Geo. B. Harris, Tr. C.B. & Q. RR. Co.						
32	76A	W.D	10/6/12	Ernest Horner & Wife	- -	143	443	10/24/12	0.63		
33	77A	"	8/17/12	Thomas Jerzeski	- -	143	424	9/10/12	1.47		
34	"	"	"	"	"	"	"	"	0.22		

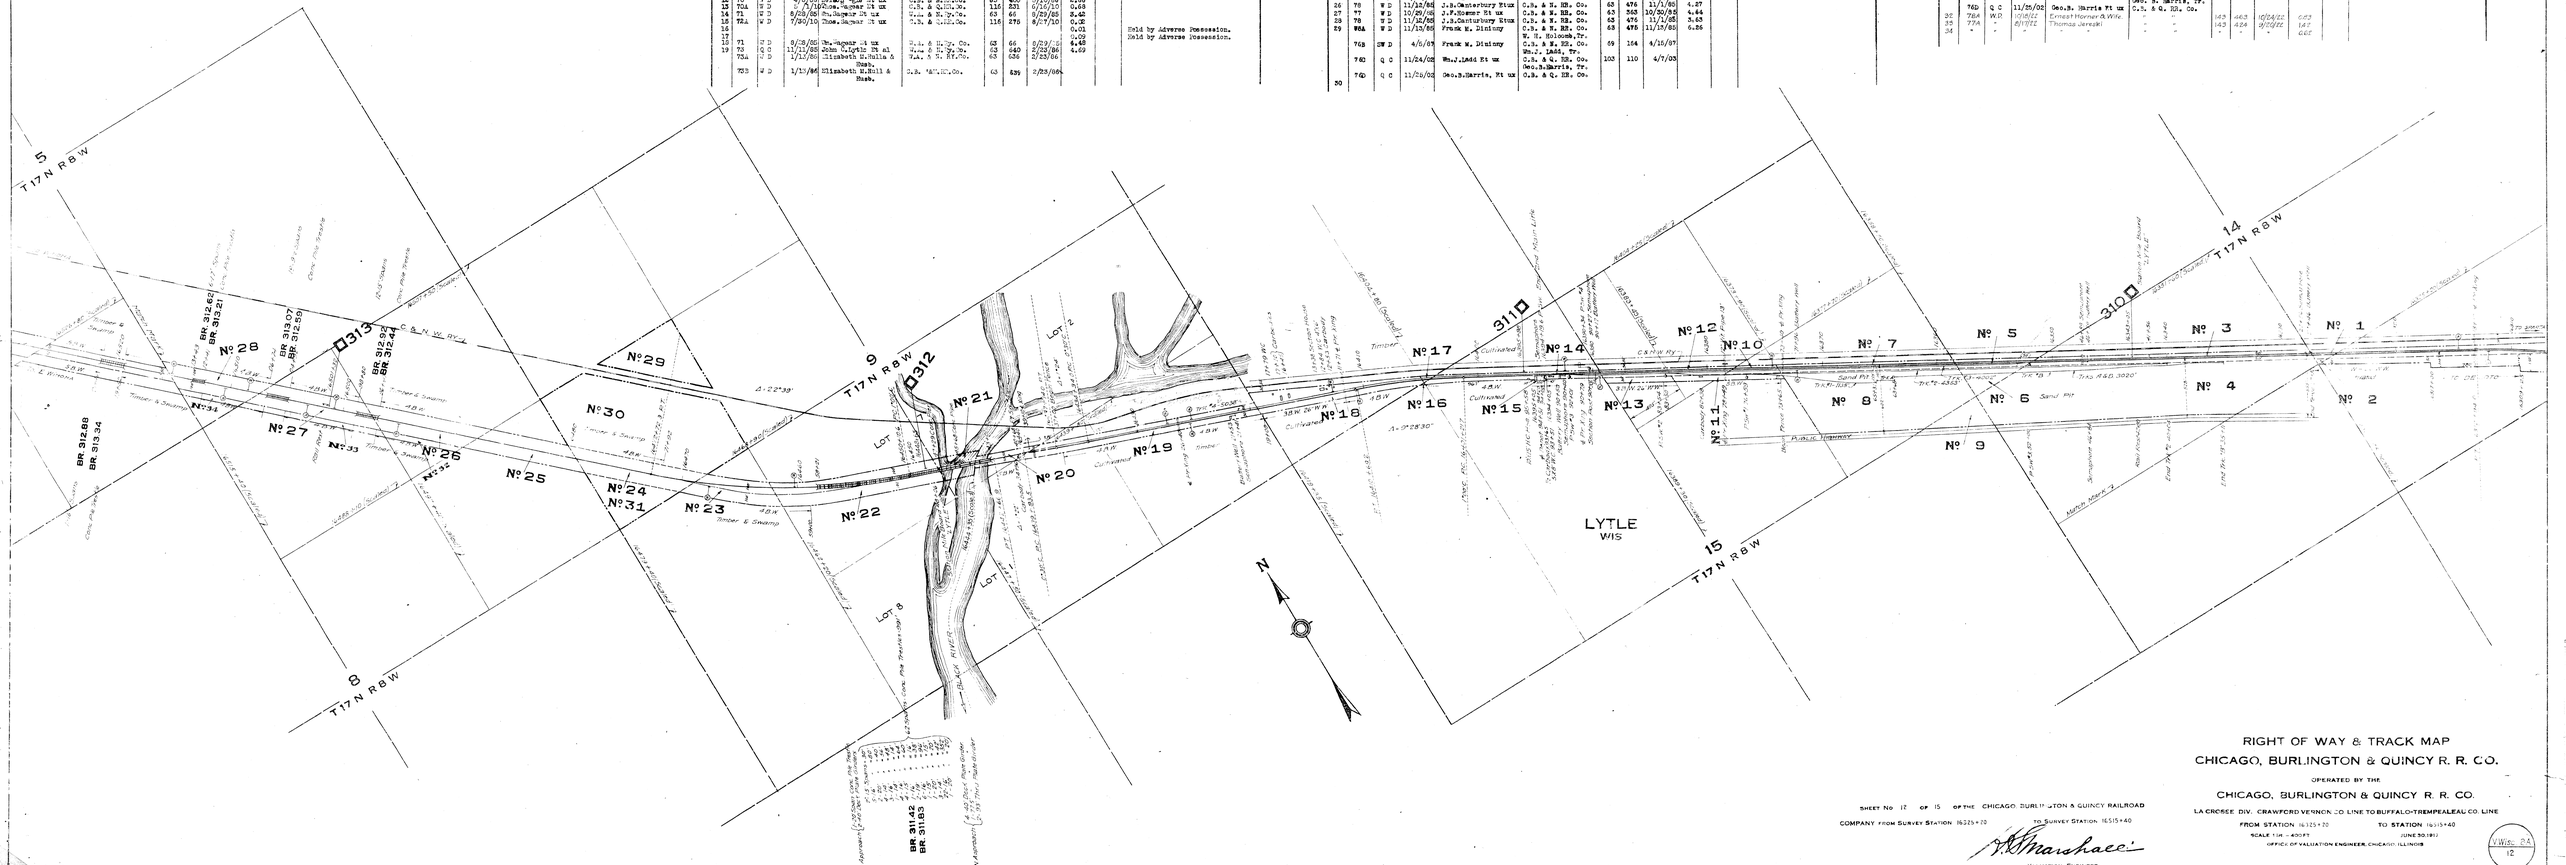
T17N R8W
T17N R8W
T17N R8W