Parcel No.	Contract's No.	Kind of Inst.	Date of Inst.	GRANTOR	GRANTEE	RECORDED Book	Page	Date	AREA Acres	Sq. Ft.	REMARKS
1	1	W D	1/30/86	Chas. F. Holme & Wf ux	C.B. & N. W. Ry. Co.	30	142	8/19/86	3.77		
2	46	W D	11/19/85	J.M.Barrett Wf ux	C.B. & N. RR. Co.	29	42	11/26/85	1.96		
	46A	W D	12/23/86	J.M.Barrett Wf ux	C.B. & N. RR. Co.	31	198	1/8/87			
3	46A	W D	12/23/86	J.M. Barrett Et ux	C.B. & N. RR. Co.	31	198	1/8/87	1.27		
4	46A	W D	9/25/14	Fred C.Ford Wf ux	C.B. & Q. RR. Co.	65	249	10/7/14	4.43		
	46A	Q C	9/26/14	Geo.M.Miller Exux	C.B. & Q. RR. Co.	65	250	10/7/14	---		
5	46	W D	11/29/85	John McCarty Et ux	C.B. & N. RR. Co.	30	198	5/11/86	5.02		
	28G	W D	12/14/85	John McCarty Et ux	C.B. & N. RR. Co.	29	267	12/31/85			
					W.H.Holcomb,Tr.						
	28 H	Sp.WD	1/6/86	W.H.Holcomb,Tr. Exux	C.B. & N. RR. Co.	30	77	1/15/86			
					Wm.J.Ladd, Tr.						
	47	Q C	9/15/86	Elizabeth A.Holcomb	C.B. & N. RR. Co.	31	365	6/22/87			
	47A	Sp.WD	6/20/87	Wm.J.Ladd, Tr. Exux	C.B. & N. RR. Co.	31	364	6/22/87			
	46A	Cont.	3/23/86	C.D.Griffith	C.B. & N. RR. Co.						
	46	W D	12/12/85	J.M.Pierson Et al	C.B. & N. RR. Co.	30	61	12/21/85			
6	46	W D	12/12/85	J.M.Pierson Et al	C.B. & N. RR. Co.	30	61	12/21/85	3.01		
7	48	W D	11/23/85	John McCarty Et ux	C.B. & N. RR. Co.	30	193	5/11/86	5.69		
	28G	W D	12/14/85	John McCarty Et ux	C.B. & N. RR. Co.	29	267	12/31/85			
					W. H. Holcomb,Tr.						
	28H	Sp.WD	1/6/86	W.H.Holcomb,Tr. Exux	C.B. & N. RR. Co.	30	77	1/15/86			
					Wm.J.Ladd, Tr.						
	47	Q C	9/15/86	Elizabeth A.Holcomb	C.B. & N. RR. Co.	31	365	6/22/87			
	46B	Cont.	3/23/86	C.D.Griffith	C.B. & N. RR. Co.						
	46	W D	12/12/85	J.M.Pierson Et al	C.B. & N. RR. Co.	30	61	12/21/85			
8	46A	W D	9/25/14	Fred C.Ford Et ux	C.B. & Q. RR. Co.	65	249	10/7/14	7.79		
	46A	Q C	9/26/14	Geo.M.Miller	C.B. & Q. RR. Co.	65	250	10/7/14			
9	46	W D	12/12/85	J.M.Pierson Et al	C.B. & N. RR. Co.	30	61	12/21/85	0.37		
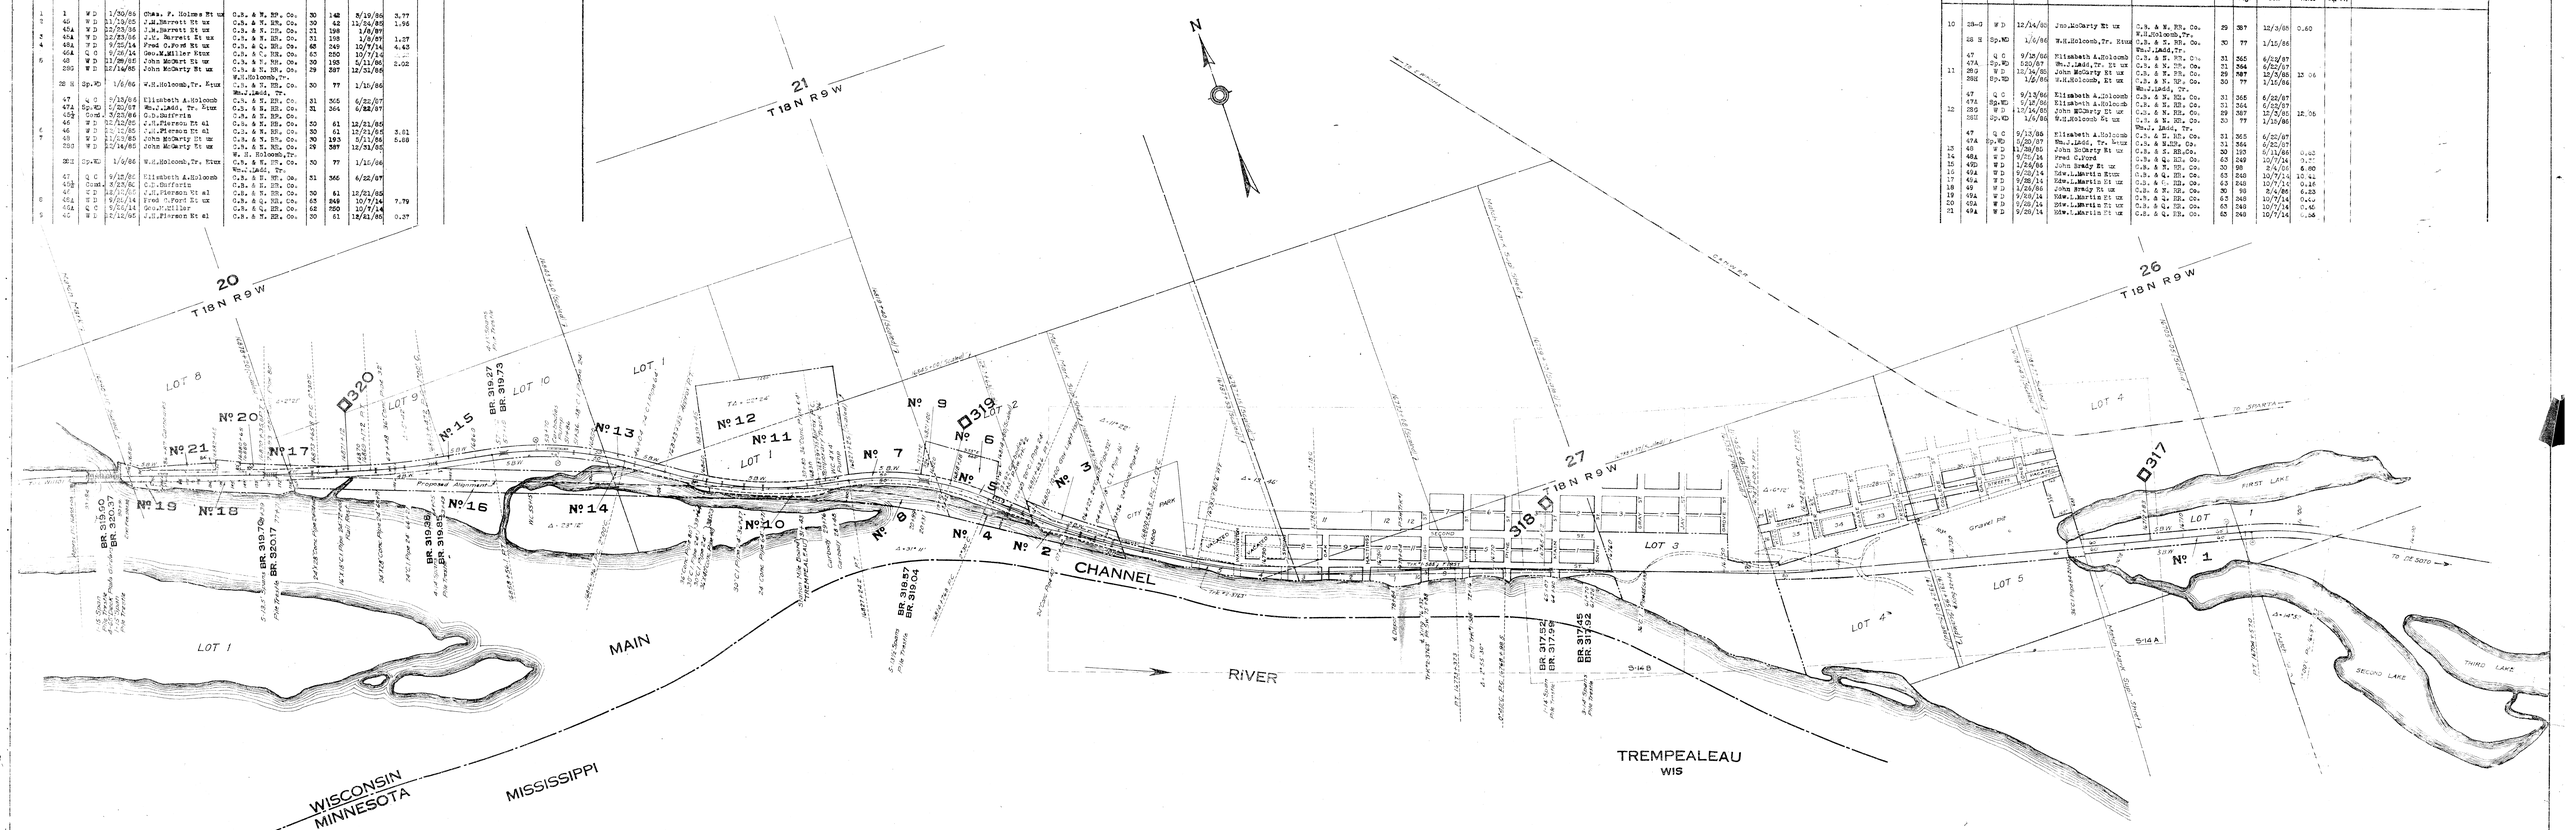
Parcel No.	Contract's No.	Kind of Inst.	Date of Inst.	GRANTOR	GRANTEE	RECORDED Book	Page	Date	AREA Acres	Sq. Ft.	REMARKS
10	28-G	W D	12/14/85	Jno.McCarty Et ux	C.B. & N. RR. Co.	29	267	12/31/85	0.60		
					W.H.Holcomb,Tr.						
	28 H	Sp.WD	1/6/86	W.H.Holcomb,Tr. Exux	C.B. & N. RR. Co.	30	77	1/15/86			
					Wm.J.Ladd,Tr.						
	47	Q C	9/15/86	Elizabeth A.Holcomb	C.B. & N. RR. Co.	31	365	6/22/87			
	47A	Sp.WD	6/20/87	Wm.J.Ladd, Tr. Exux	C.B. & N. RR. Co.	31	364	6/22/87			
11	28G	W D	12/14/85	John McCarty Et ux	C.B. & N. RR. Co.	29	267	12/31/85	12.06		
	28H	Sp.WD	1/6/86	W.H.Holcomb, Et ux	C.B. & N. RR. Co.	30	77	1/15/86			
					Wm.J.Ladd, Tr.						
	47	Q C	9/15/86	Elizabeth A.Holcomb	C.B. & N. RR. Co.	31	365	6/22/87			
	47A	Sp.WD	6/20/87	Wm.J.Ladd, Tr. Exux	C.B. & N. RR. Co.	31	364	6/22/87			
12	28G	W D	12/14/85	John McCarty Et ux	C.B. & N. RR. Co.	29	267	12/31/85	12.06		
	28H	Sp.WD	1/6/86	W.H.Holcomb Et ux	C.B. & N. RR. Co.	30	77	1/15/86			
					Wm.J. Ladd, Tr.						
	47	Q C	9/15/86	Elizabeth A.Holcomb	C.B. & N. RR. Co.	31	365	6/22/87			
	47A	Sp.WD	6/20/87	Wm.J.Ladd, Tr. Exux	C.B. & N. RR. Co.	31	364	6/22/87			
13	48	W D	11/29/85	John McCarty Et ux	C.B. & N.RR. Co.	30	193	5/11/86	0.65		
14	48A	W D	9/25/14	Fred C.Ford	C.B. & Q. RR. Co.	65	249	10/7/14	0.71		
15	49D	W D	1/26/86	John Brady Et ux	C.B. & N. RR. Co.	30	98	2/4/86	6.80		
16	49A	W D	9/29/14	Edw.L.Martin Exux	C.B. & Q. RR. Co.	65	248	10/7/14	10.41		
17	49A	W D	9/29/14	Edw.L.Martin Et ux	C.B. & Q. RR. Co.	65	248	10/7/14	0.16		
18	49	W D	1/26/86	John Brady Et ux	C.B. & N. RR. Co.	30	98	2/4/86	6.83		
19	49A	W D	9/29/14	Edw.L.Martin Et ux	C.B. & Q. RR. Co.	65	248	10/7/14	0.49		
20	49A	W D	9/29/14	Edw.L.Martin Et ux	C.B. & Q. RR. Co.	65	248	10/7/14	0.45		
21	49A	W D	9/29/14	Edw.L.Martin Et ux	C.B. & Q. RR. Co.	65	248	10/7/14	0.58