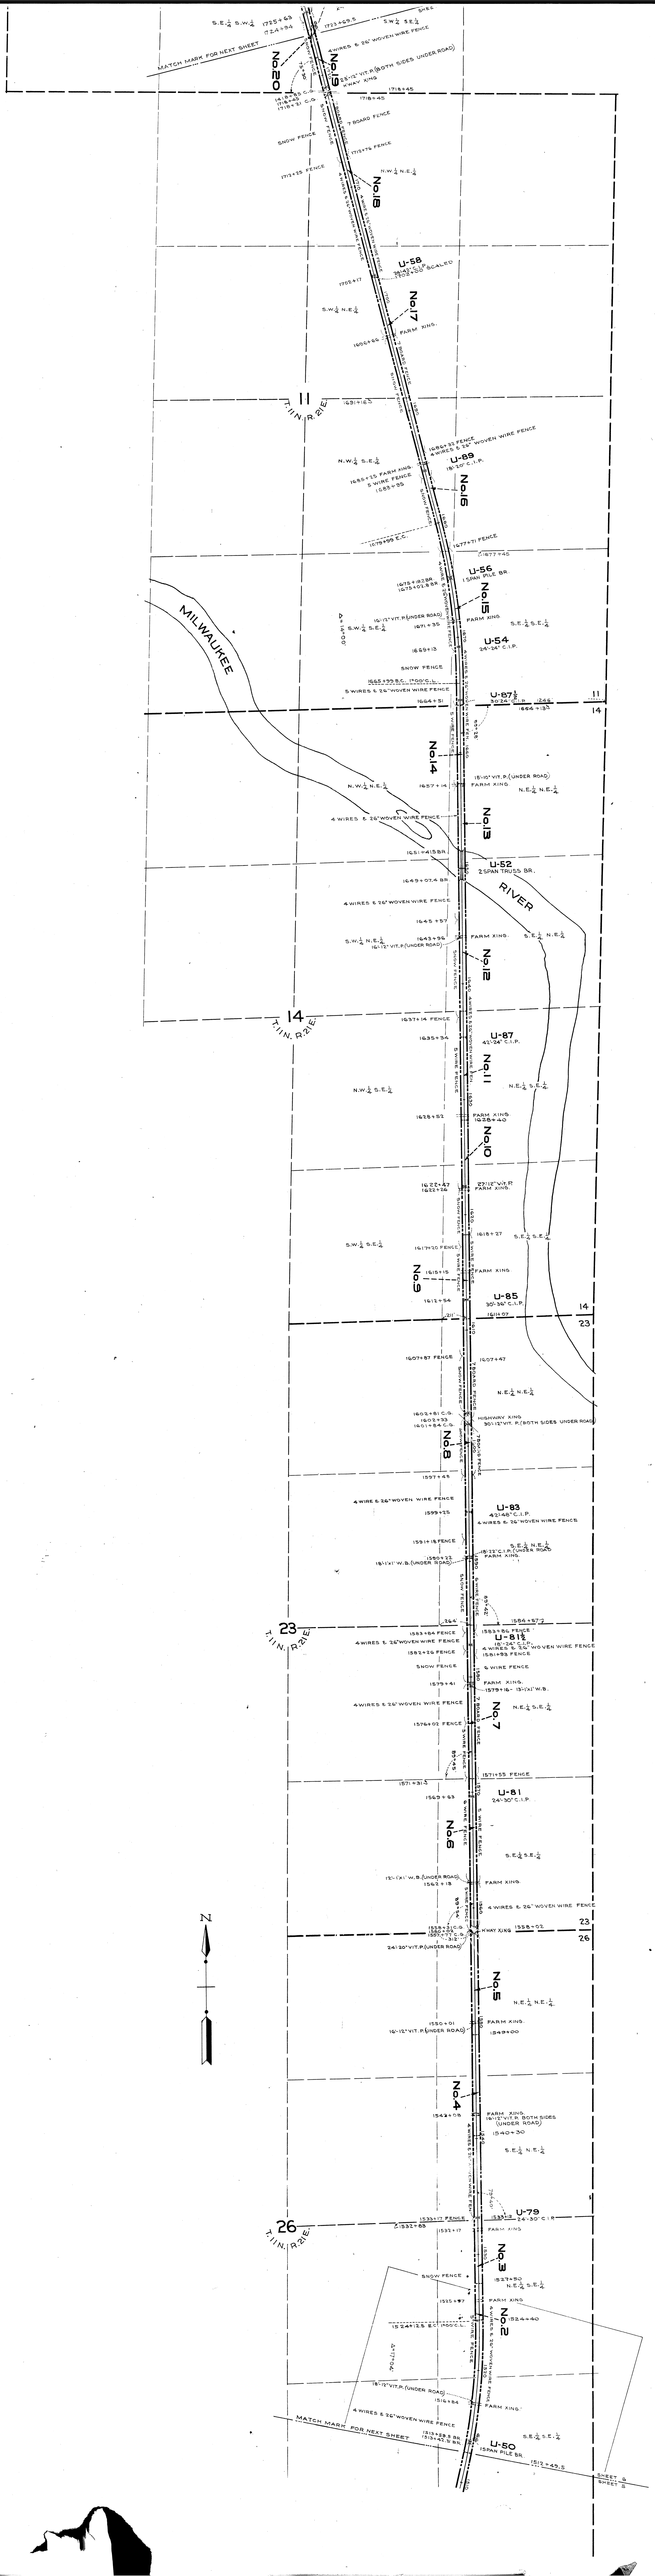
OZAUKEE COUNTY
MILWAUKEE
RIVER
No.20
No.19
No.18
No.17
No.16
No.15
No.14
No.13
No.12
No.11
No.10
No.9
No.8
No.7
No.6
No.5
No.4
No.3
No.2
U-58
U-89
U-56
U-54
U-87½
U-52
U-87
U-85
U-83
U-81
U-81
U-79
U-50
11
14
23
26
7 11 N. R 21 E.
MATCH MARK FOR NEXT SHEET
SHEET 9
SHEET 8
N