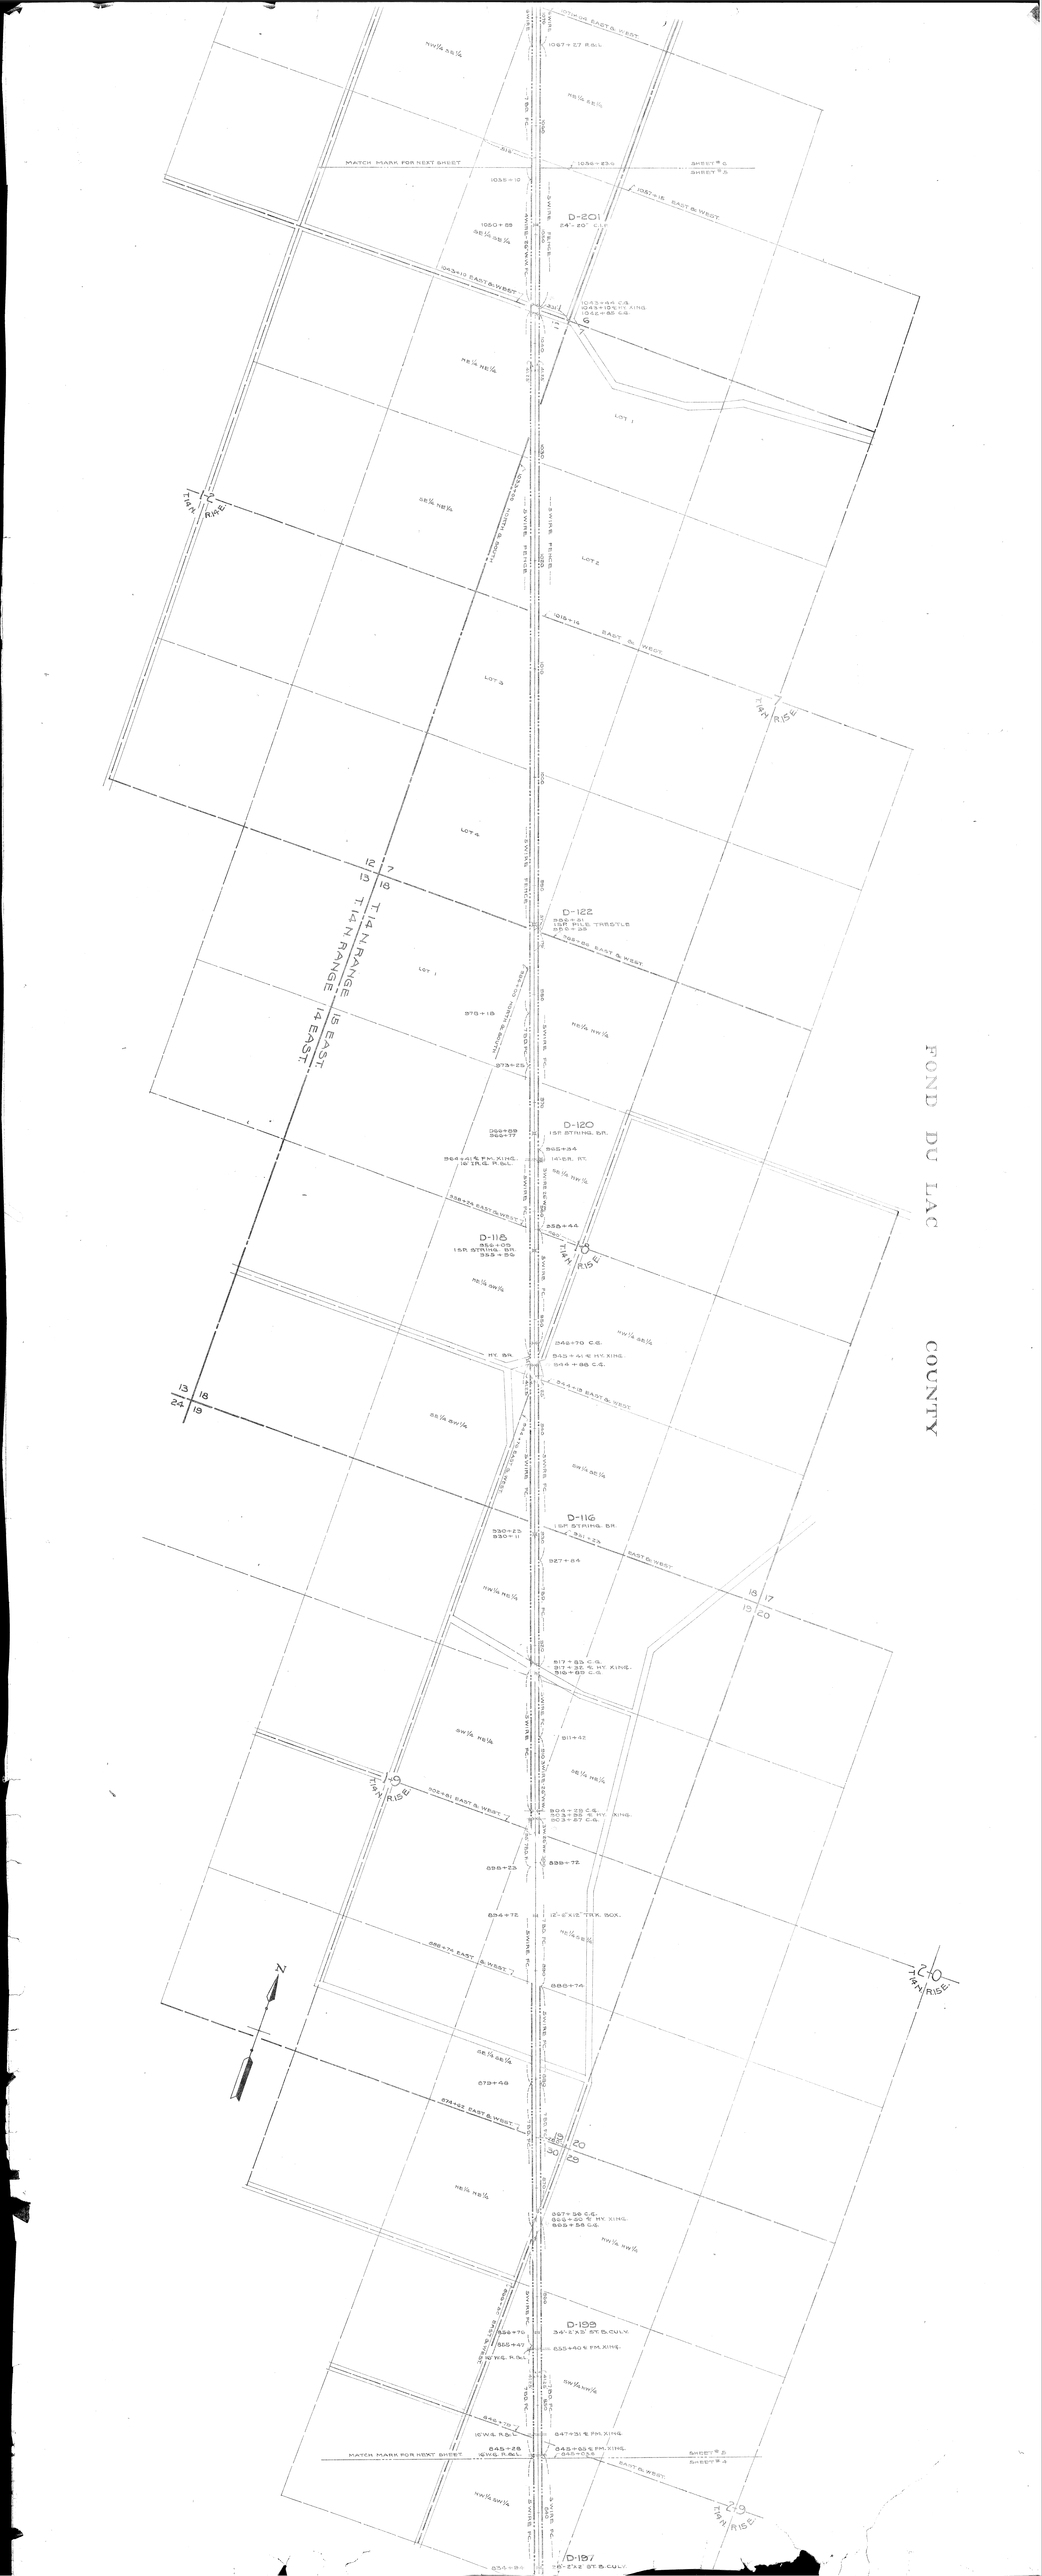
FOND DU LAC COUNTY
T.14 N. RANGE 18 EAST.
T.14 N. RANGE 14 EAST.
T.14N R.15E
T.14N R.16E
T.14N R.17E
T.14N R.18E
T.14N R.19E
T.14N R.20E
T.14N R.21E
D-201
24'-20° C.I.P.
D-122
D-120
15" STRNG. BR.
D-118
15" STRNG. BR.
D-116
15" STRNG. BR.
D-199
D-197
MATCH MARK FOR NEXT SHEET
SHEET # 2
SHEET # 3
EAST & WEST.
NORTH & SOUTH.
HY. XING.
C.S.
C.I.P.
FM. XING.
ST. CULV.
TRK. BOX.
N