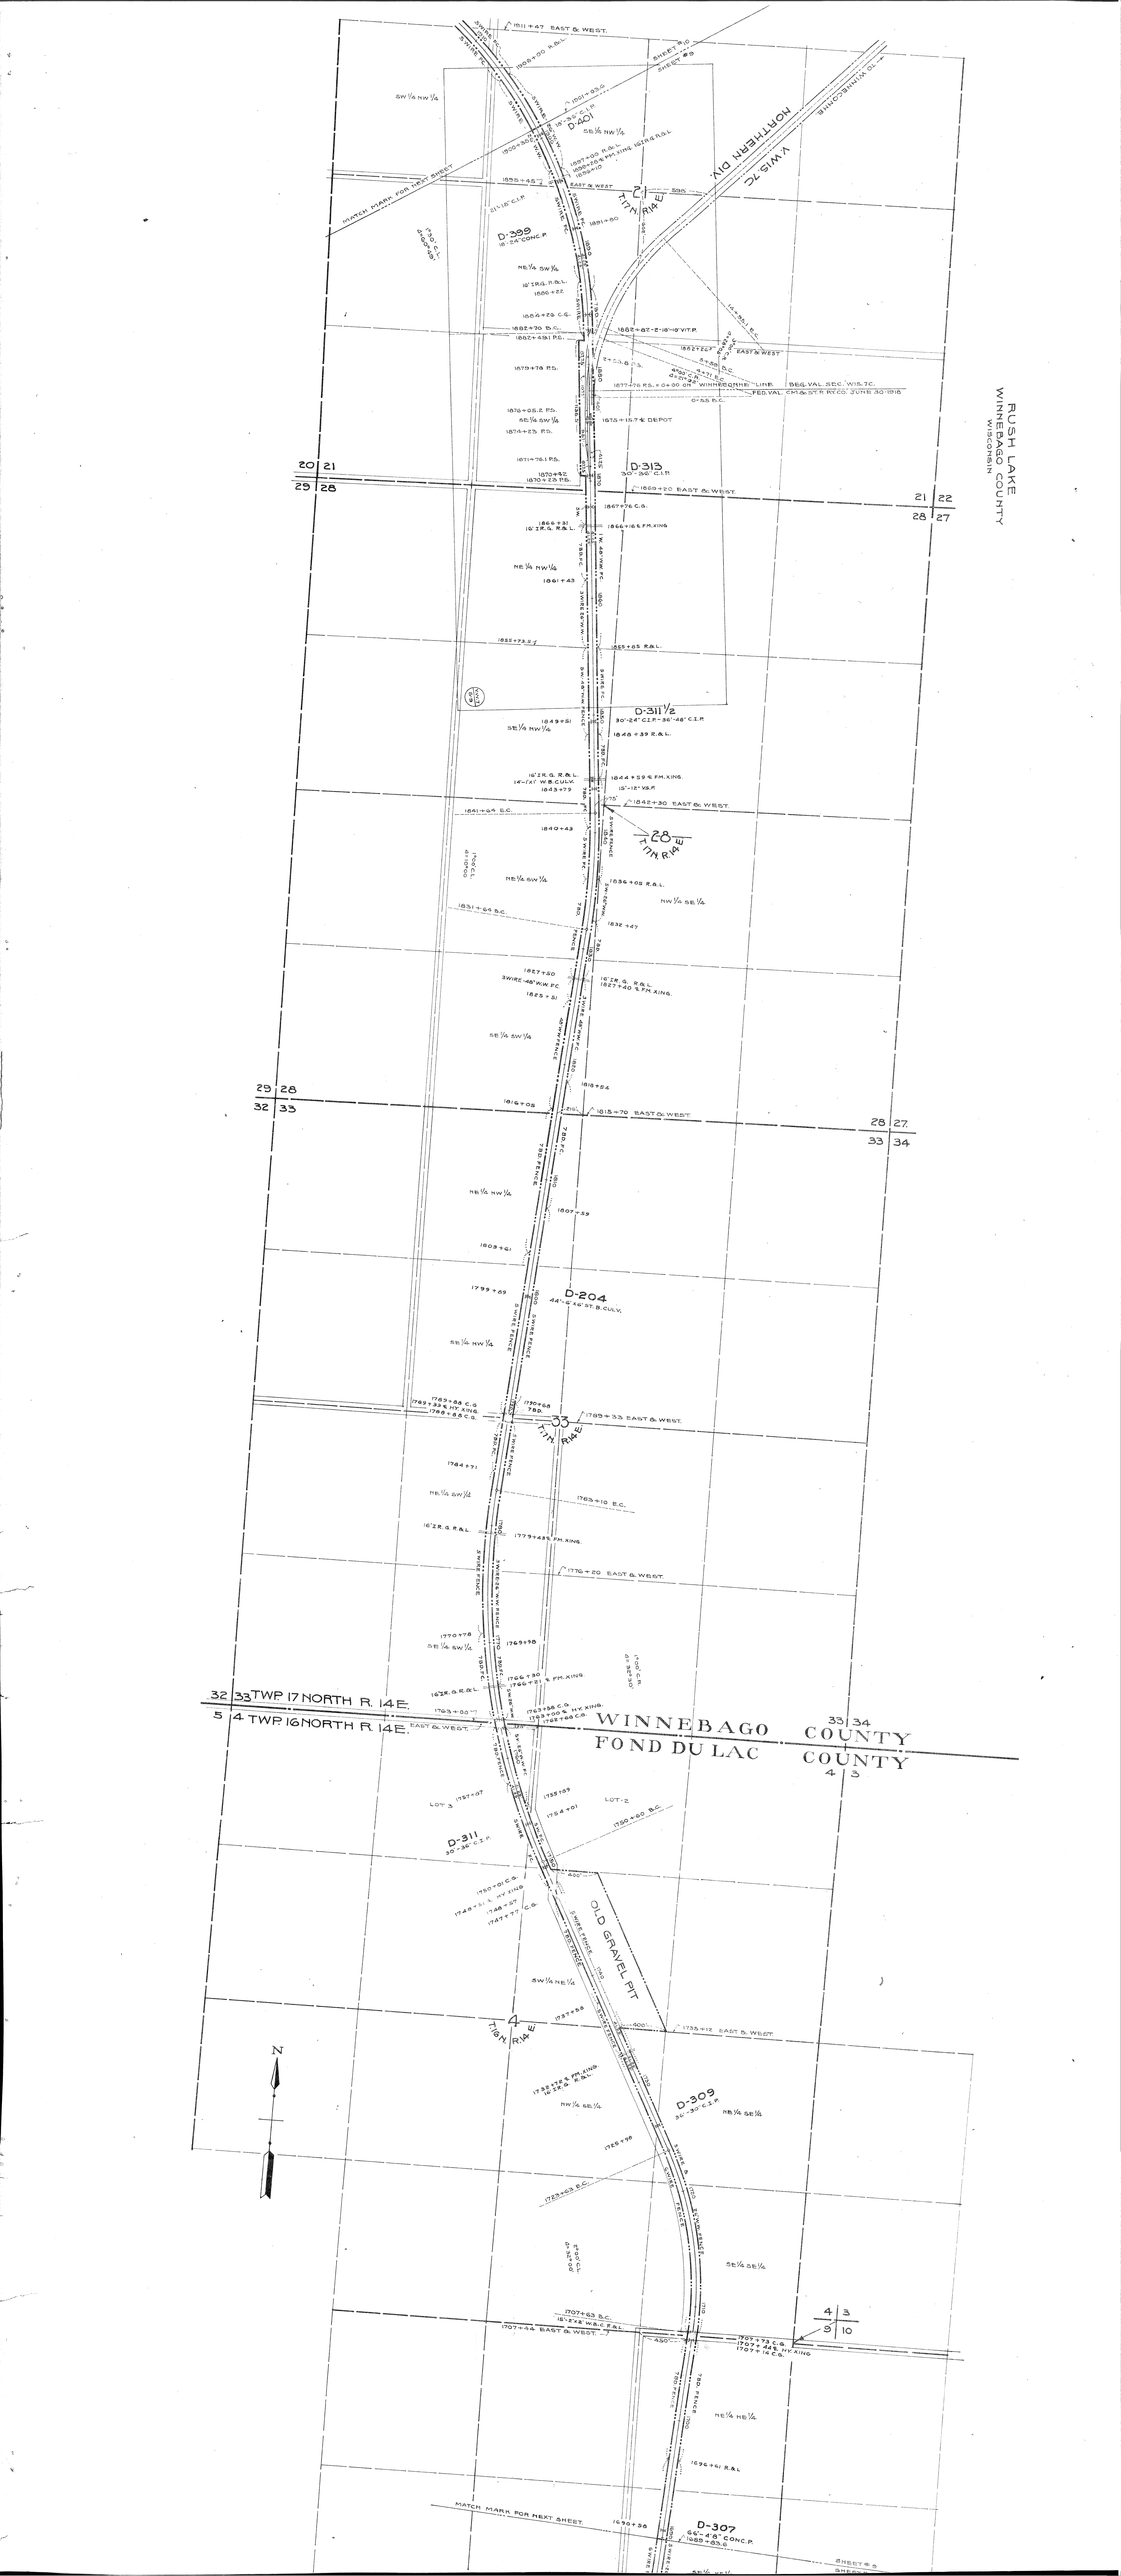
RUSH LAKE
WINNEBAGO COUNTY
WISCONSIN
MONTREAL DIV.
WIS 7C
WINNEBAGO COUNTY
FOND DU LAC COUNTY
TWP 17 NORTH R. 14 E.
TWP 16 NORTH R. 14 E.
OLD GRAVEL PIT
D-401
D-399
D-313
D-311½
D-204
D-311
D-309
D-307
MATCH MARK FOR NEXT SHEET
EAST & WEST
N