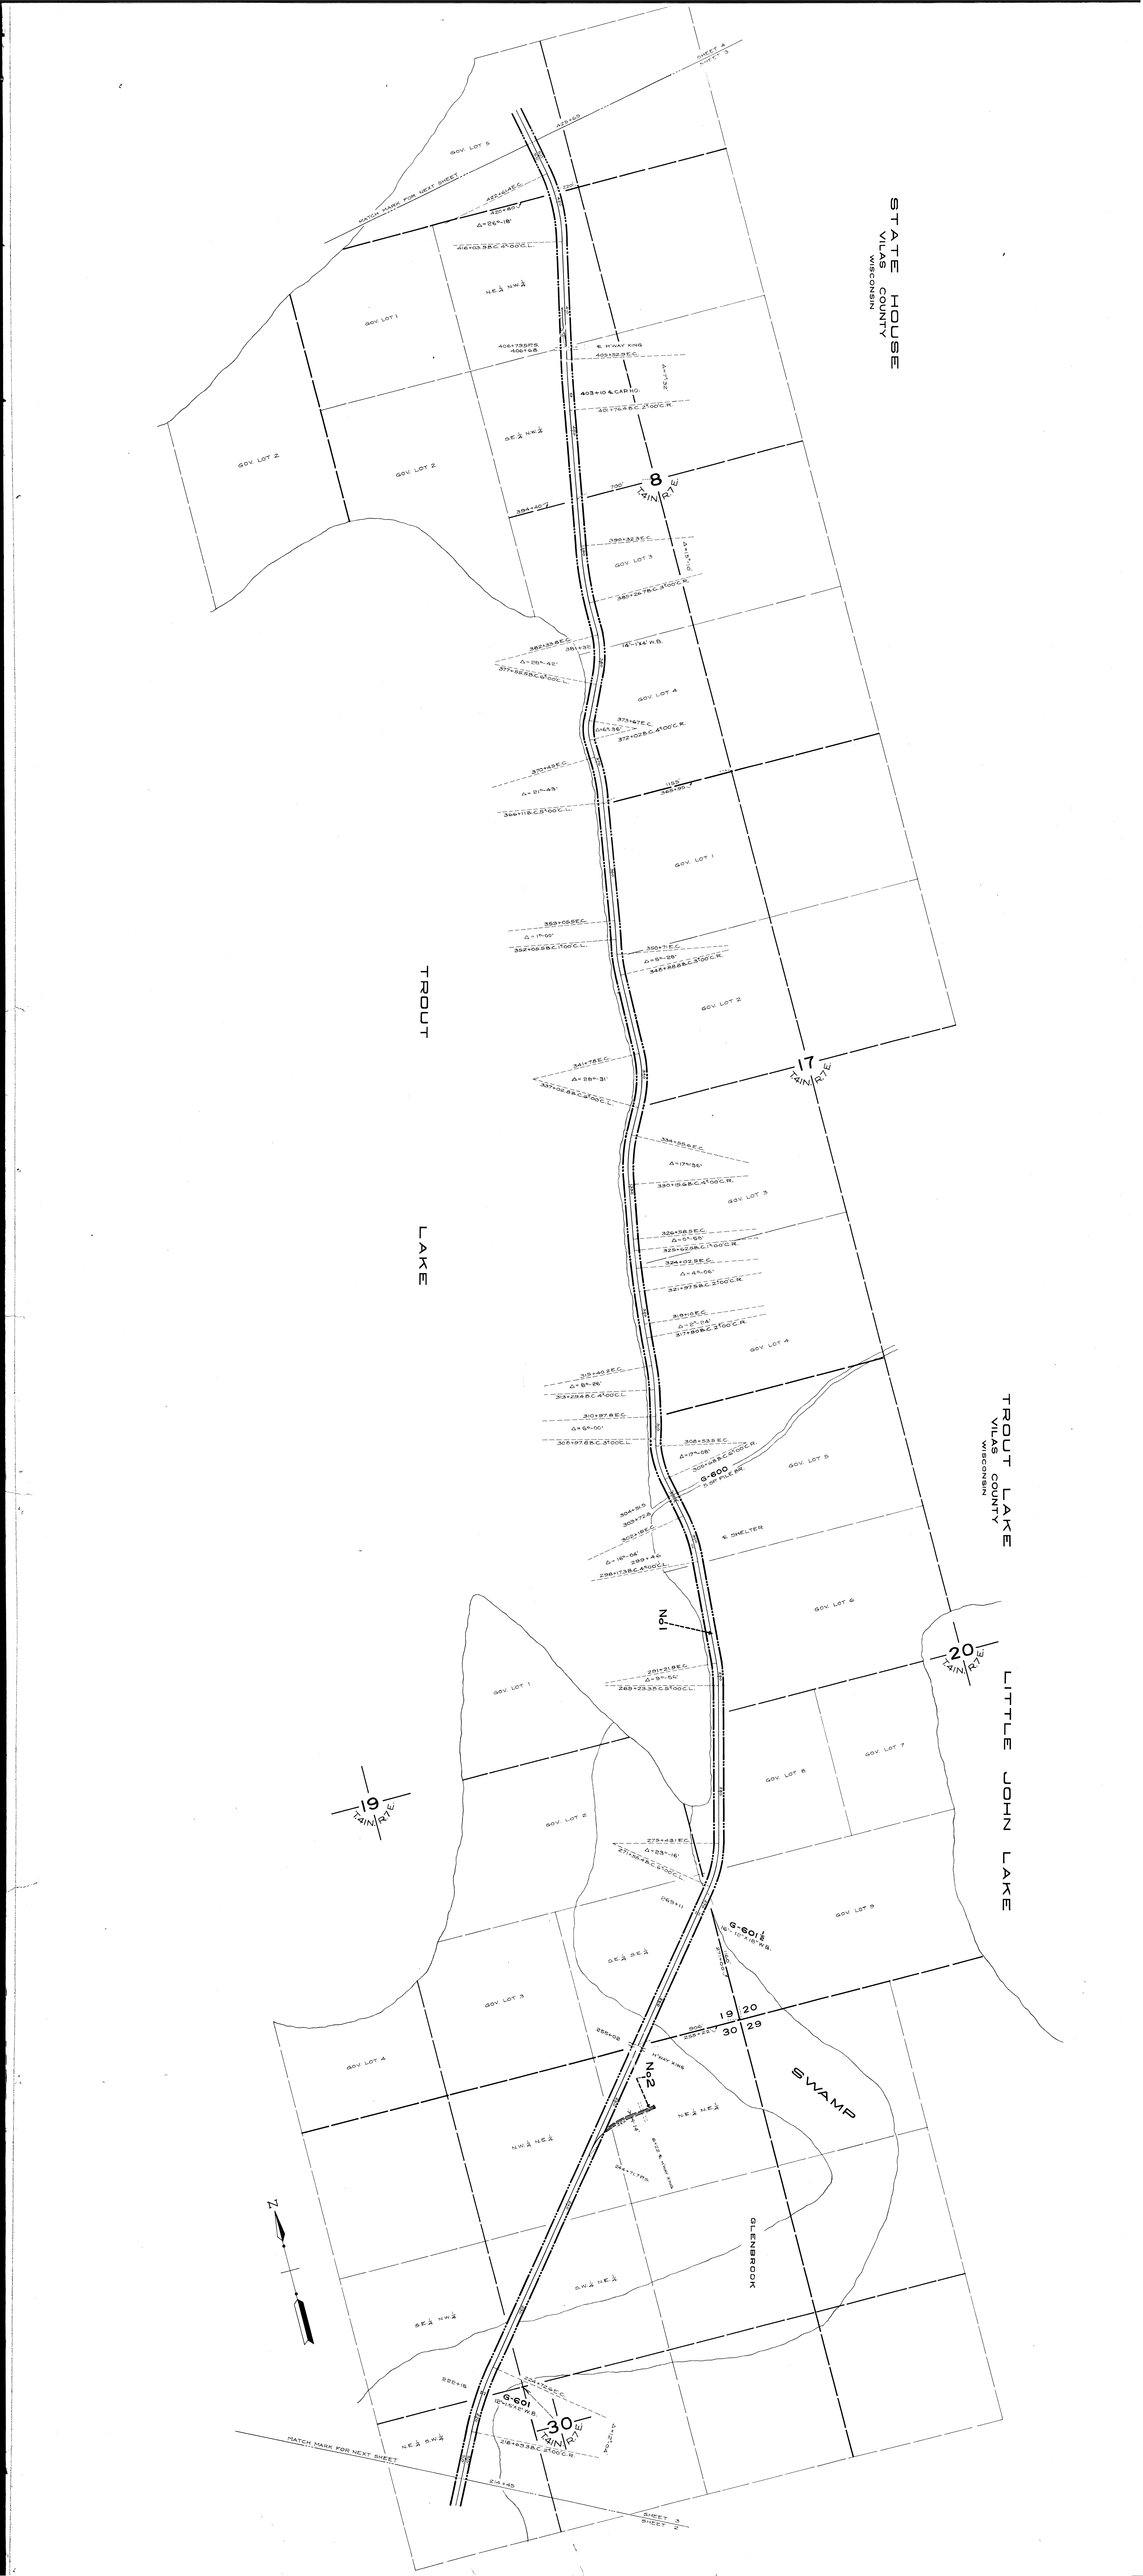

STATE HOUSE
VILAS COUNTY
WISCONSIN
TROUT LAKE
TROUT LAKE
VILAS COUNTY
WISCONSIN
LITTLE JOHN LAKE
SWAMP
GLENBROOK
8 T.41N. R.7E.
17 T.41N. R.7E.
20 T.41N. R.7E.
19 T.41N. R.7E.
30 T.41N. R.7E.
GOV LOT 1
GOV LOT 2
GOV LOT 3
GOV LOT 4
GOV LOT 5
GOV LOT 6
GOV LOT 7
GOV LOT 8
GOV LOT 9
G-601
G-600
E. SHELTER
E. HWY KING
MATCH MARK FOR NEXT SHEET
SHEET 2
SHEET 3