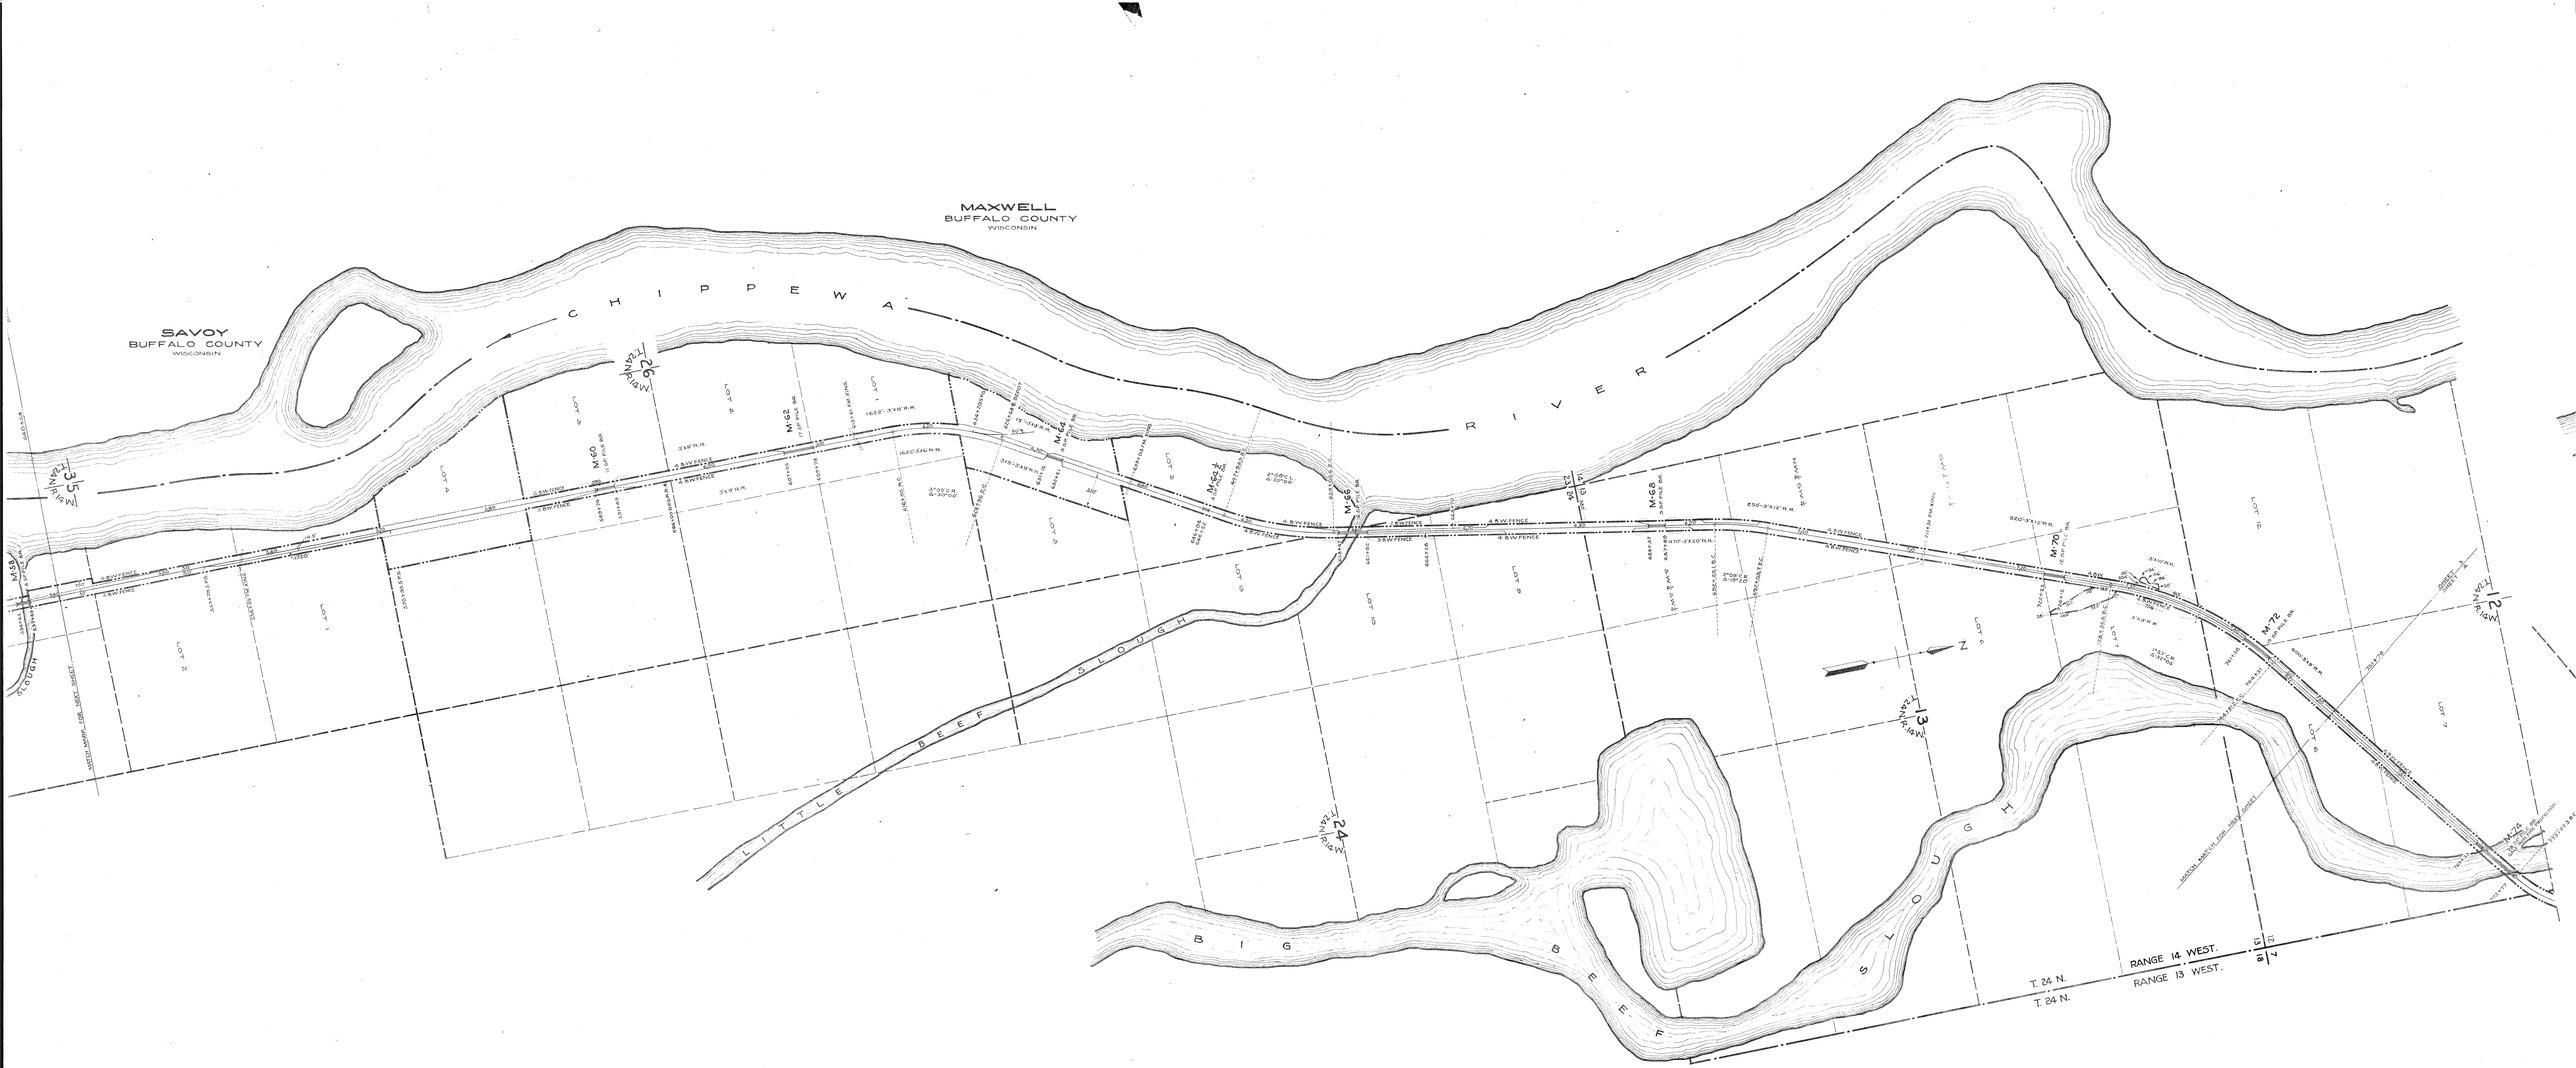

MAXWELL
BUFFALO COUNTY
WISCONSIN
SAVOY
BUFFALO COUNTY
WISCONSIN
C H I P P E W A
R I V E R
LITTLE BEEF SLOUGH
B I G B E E F S L O U G H
T. 24 N.
T. 24 N.
RANGE 14 WEST.
RANGE 13 WEST.