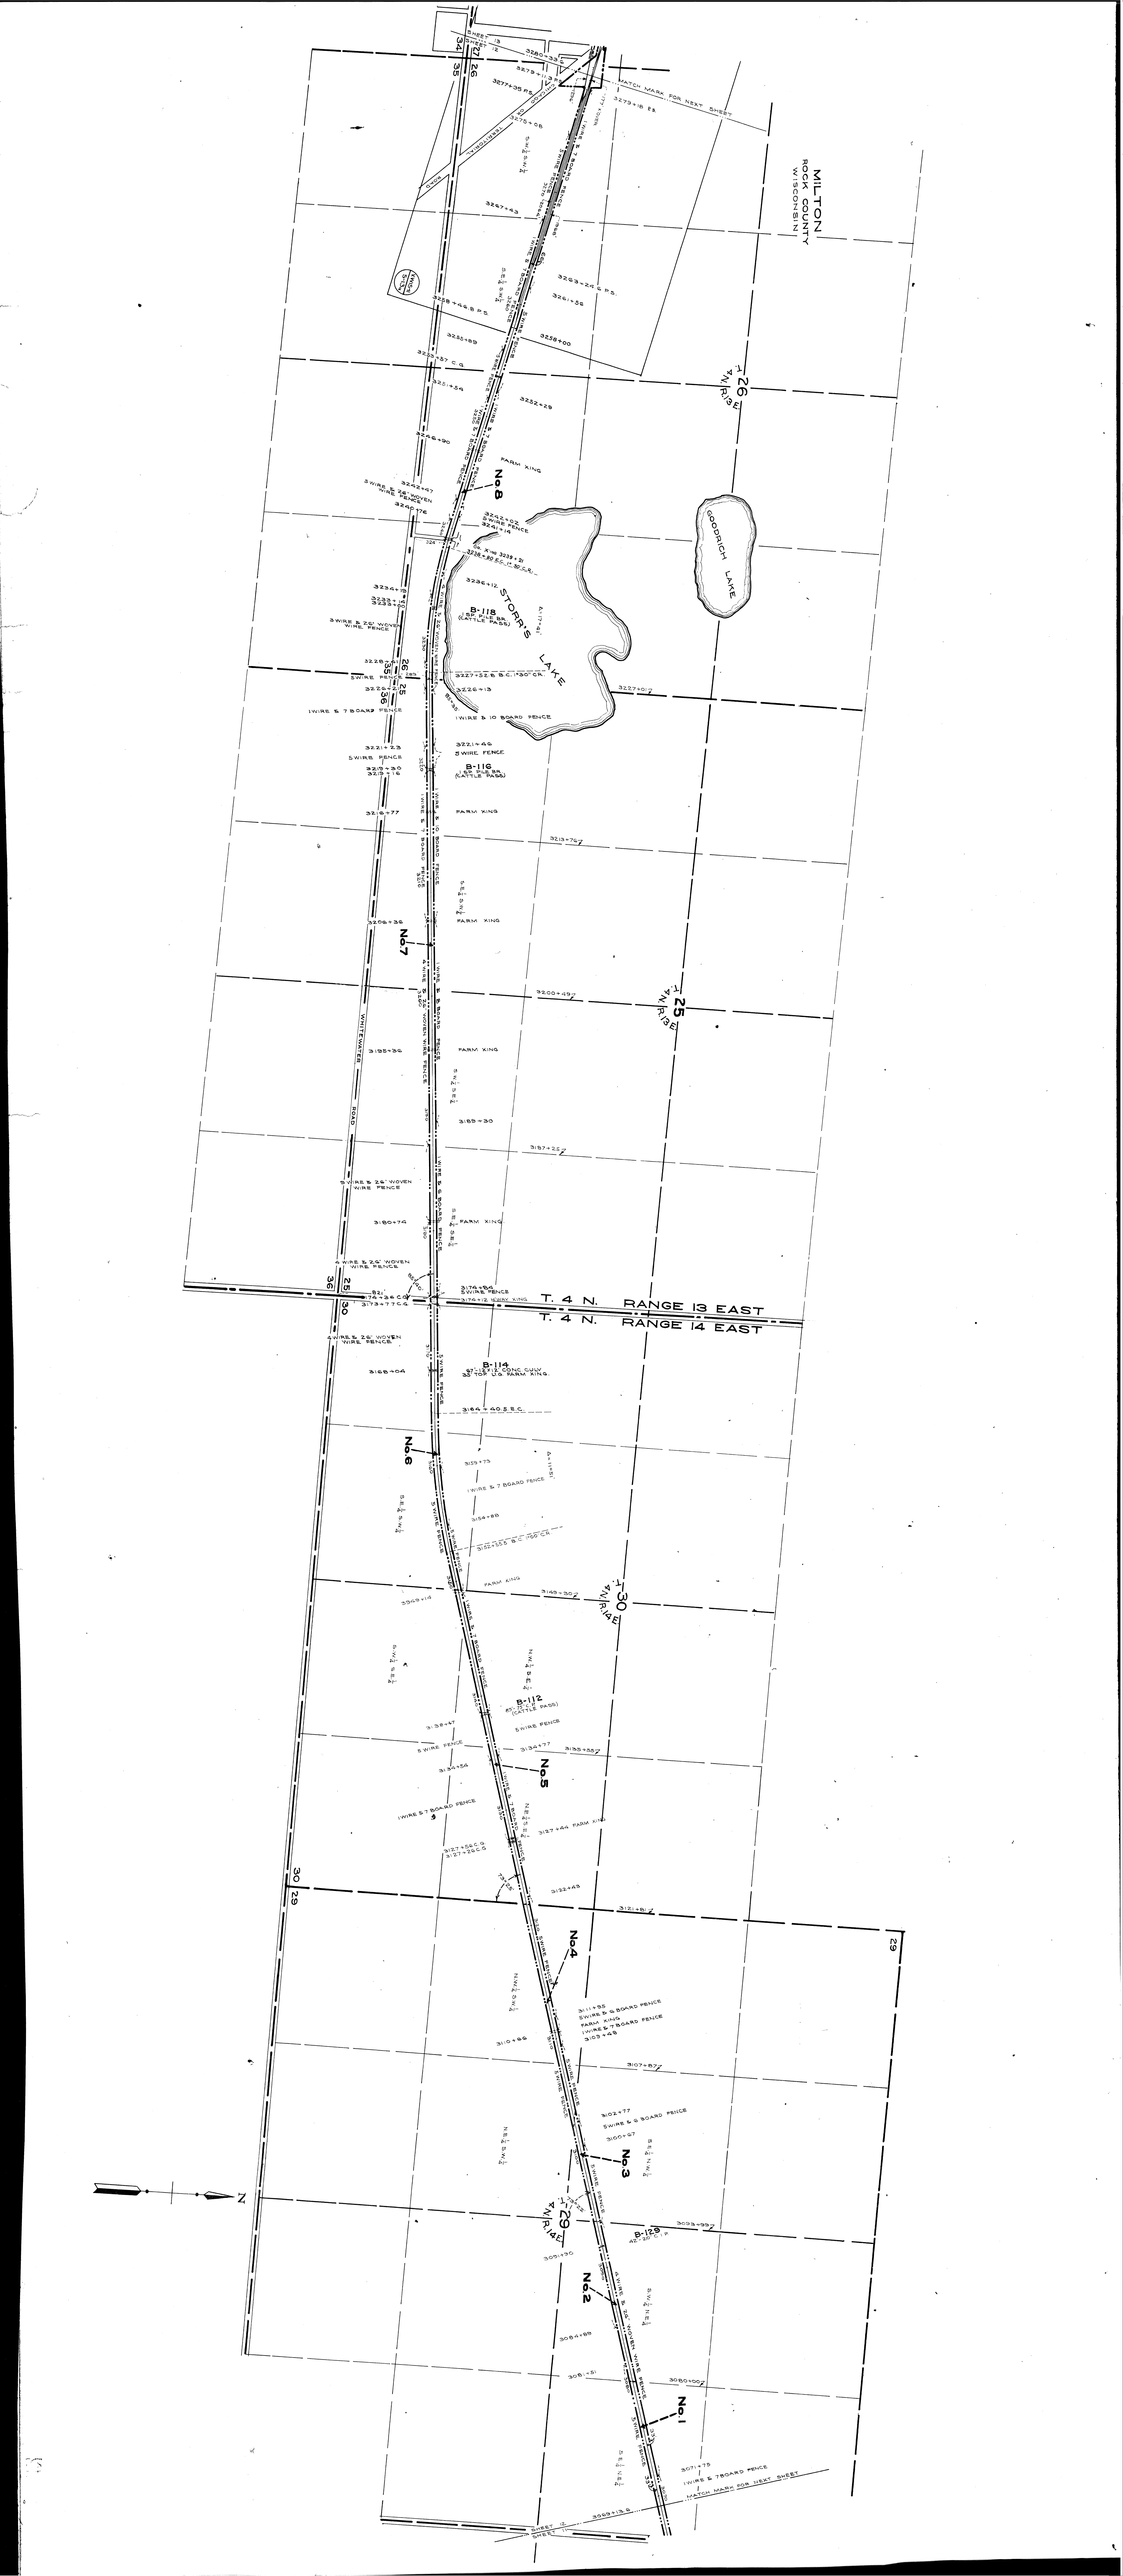

MILTON
ROCK COUNTY
WISCONSIN
GOODRICH LAKE
STORR'S LAKE
T. 4 N. RANGE 13 EAST
T. 4 N. RANGE 14 EAST
T. 4 N. R. 13 E.
T. 4 N. R. 14 E.
No. 1
No. 2
No. 3
No. 4
No. 5
No. 6
No. 7
No. 8
B-118
B-116
B-114
B-112
B-129
MATCH MARK FOR NEXT SHEET
FARM KING
N