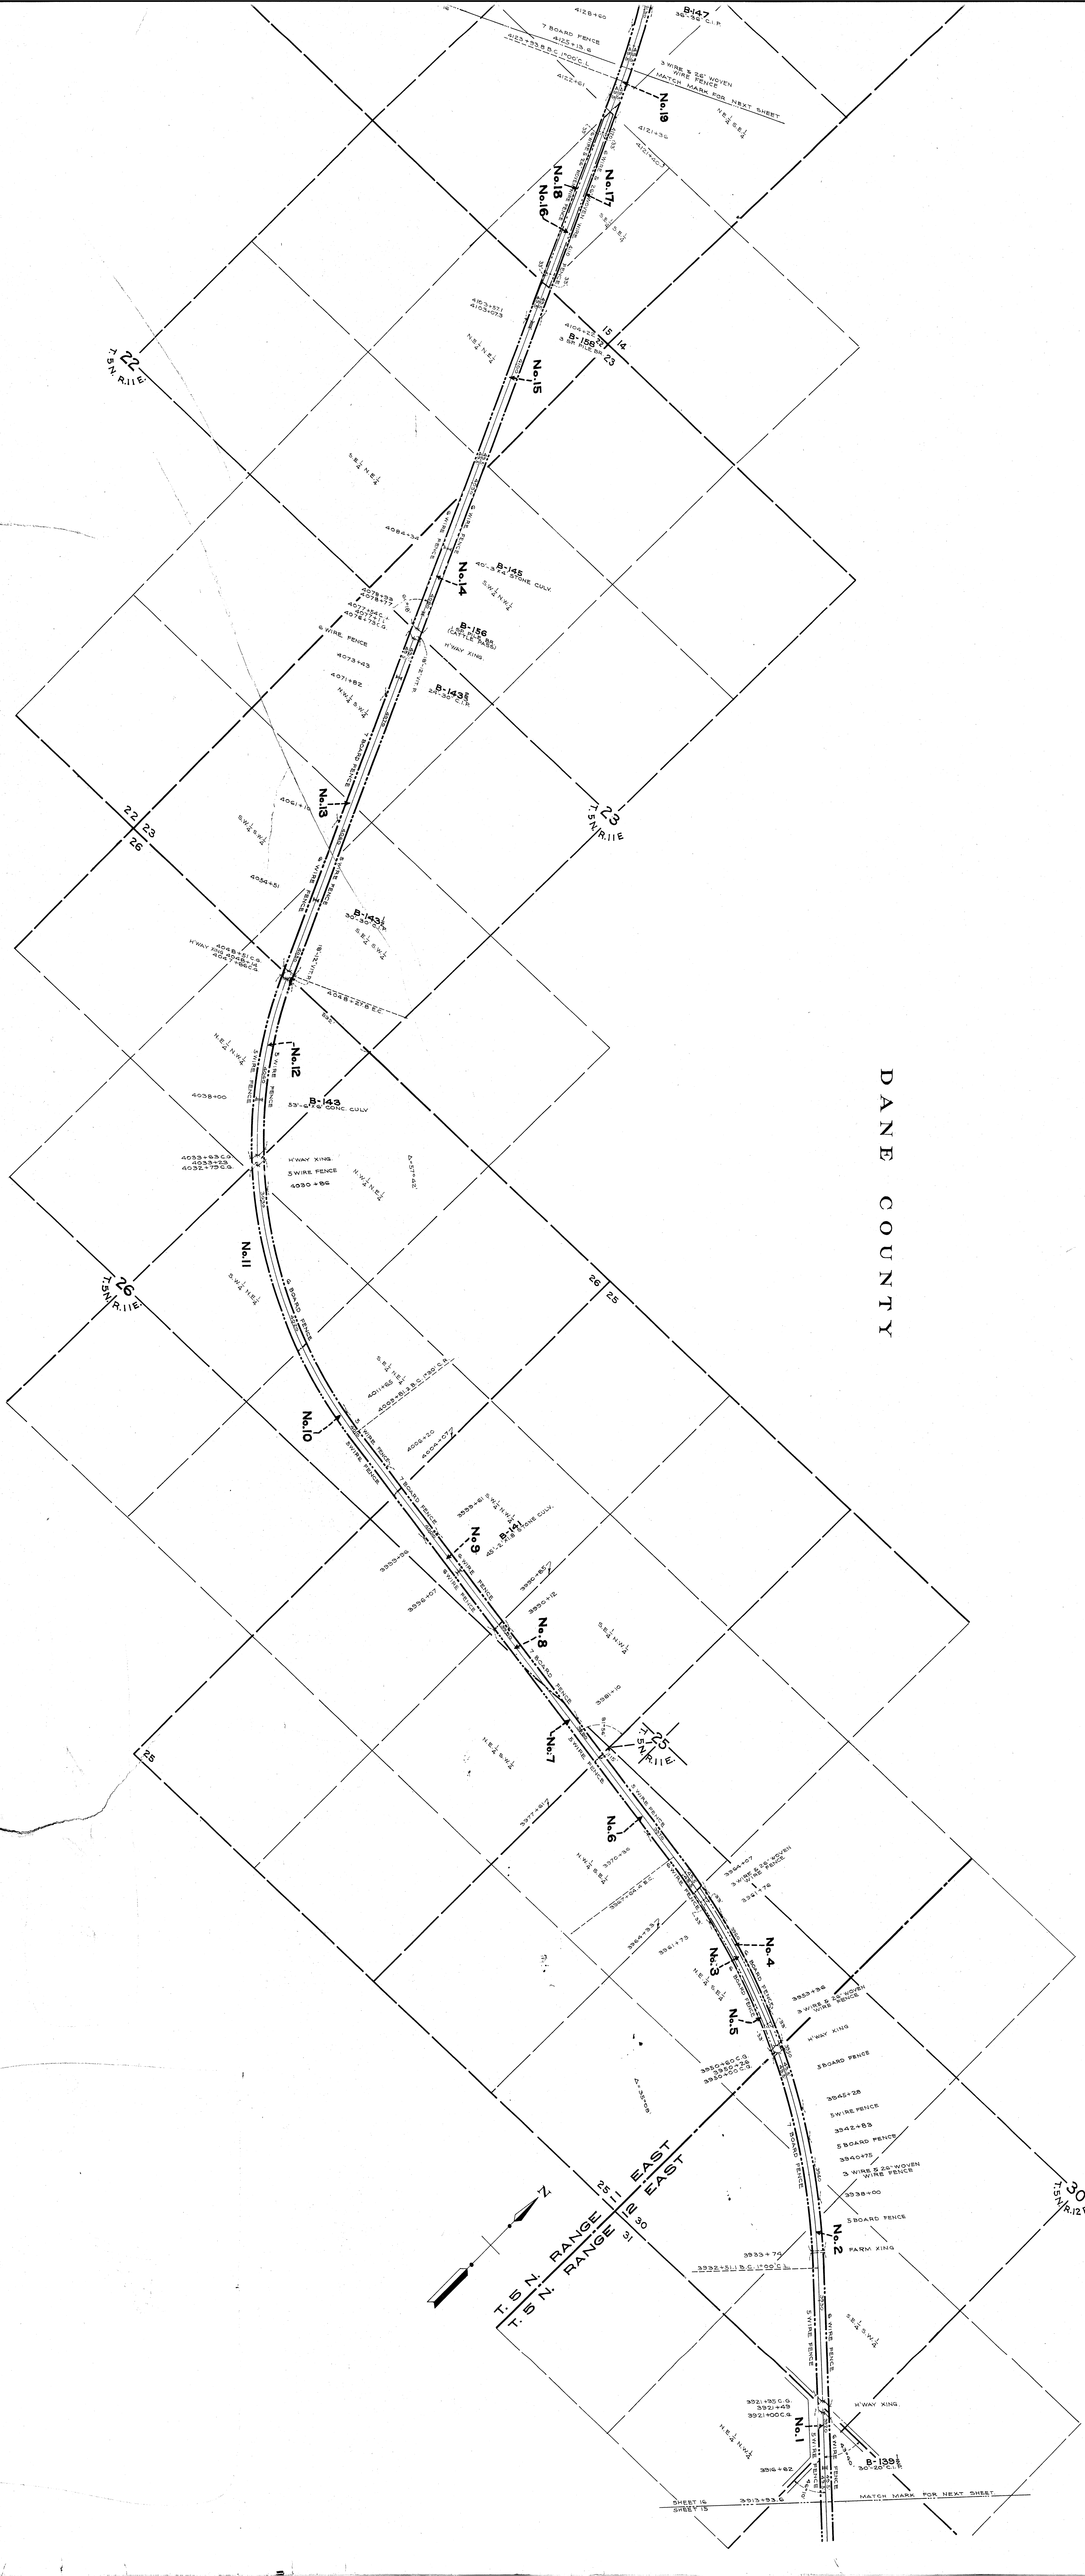
DANE COUNTY
T.5N. RANGE 11 EAST
T.5N. RANGE 12 EAST
T.5N. R.11E.
T.5N. R.12E.
No.1
No.2
No.3
No.4
No.5
No.6
No.7
No.8
No.9
No.10
No.11
No.12
No.13
No.14
No.15
No.16
No.17
No.18
No.19
B-139
B-143
B-145
B-147
B-156
B-156
B-143
B-143
B-145
B-147
FARM XING
H'WAY XING
5 WIRE FENCE
5 BOARD FENCE
3 WIRE & 26" WOVEN WIRE FENCE
MATCH MARK FOR NEXT SHEET
SHEET 16
SHEET 15