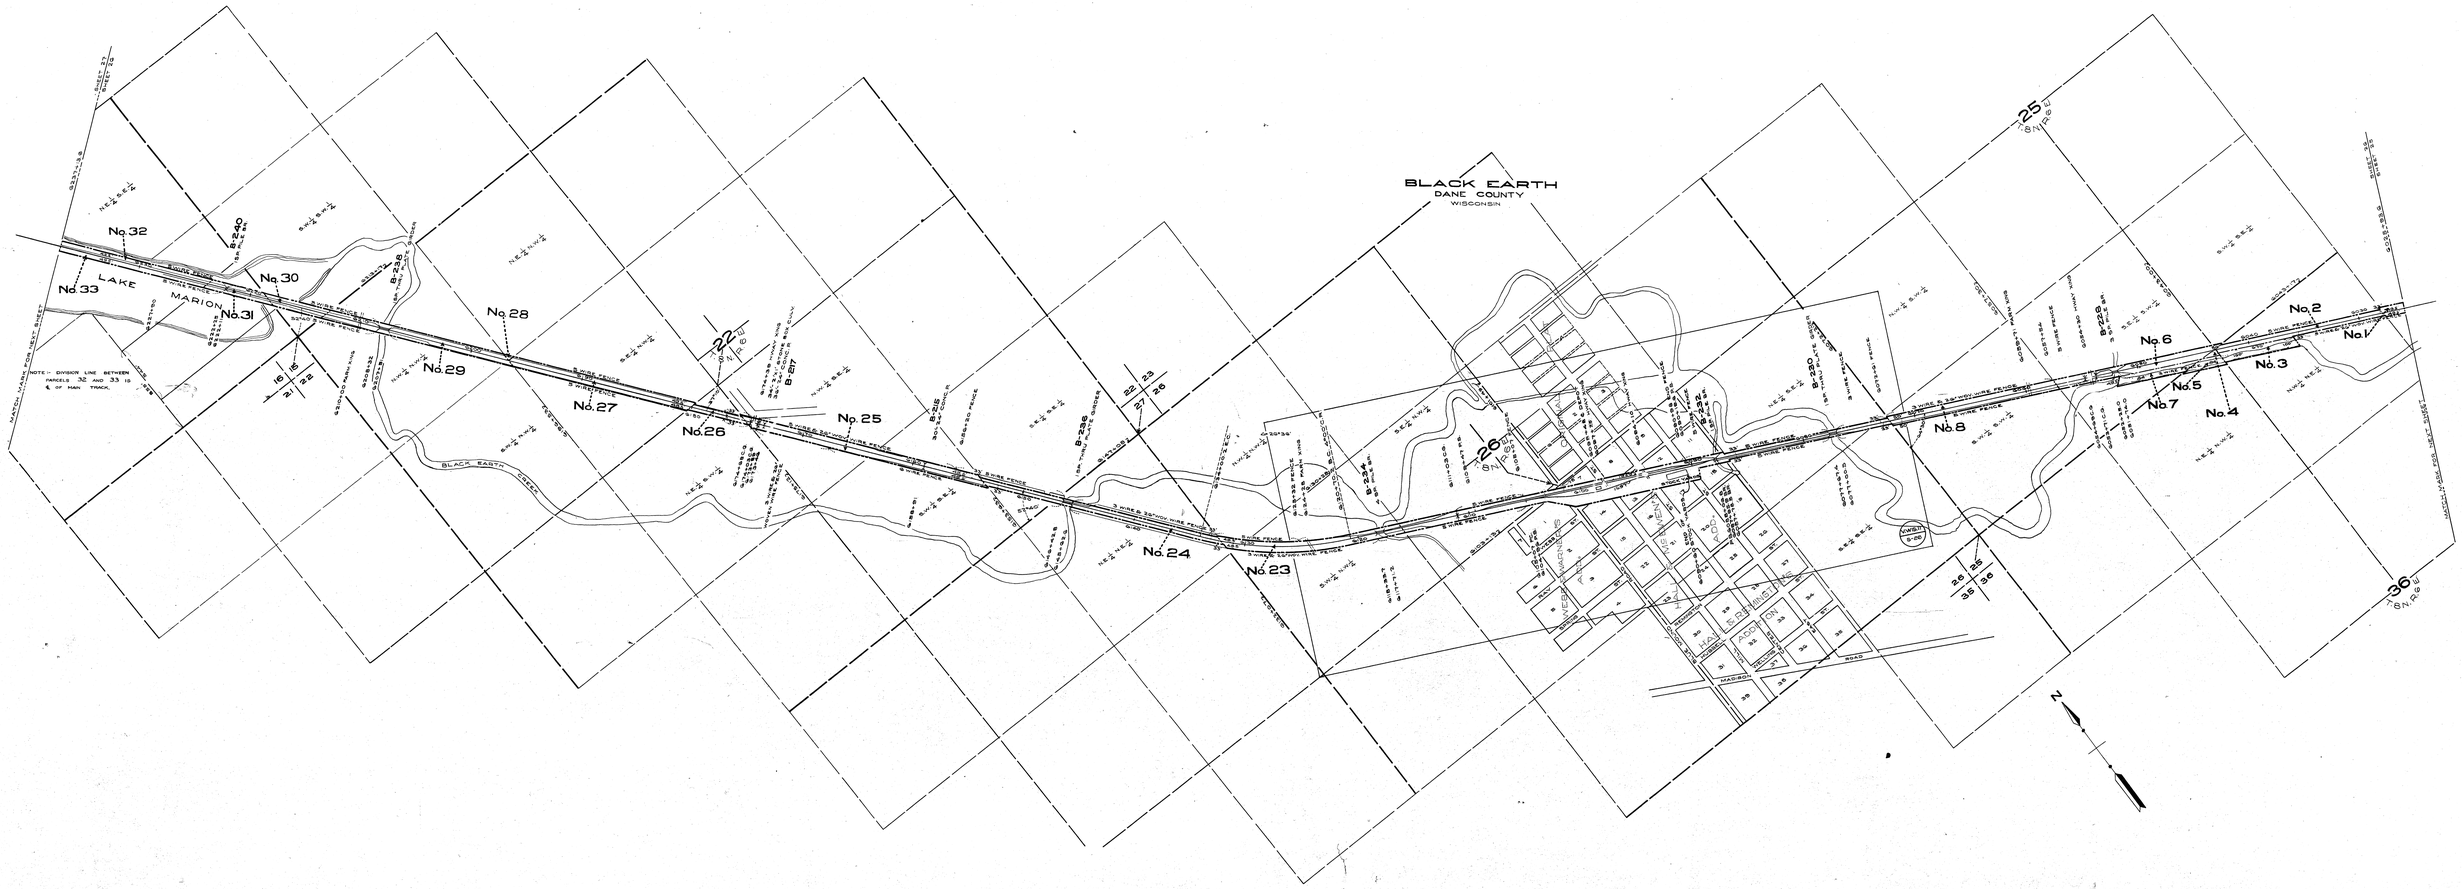
BLACK EARTH
DANE COUNTY
WISCONSIN
LAKE MARION
No. 32
No. 33
No. 30
No. 31
No. 28
No. 29
No. 27
No. 26
No. 25
No. 24
No. 23
No. 8
No. 6
No. 5
No. 7
No. 4
No. 3
No. 2
No. 1
22 T. 8 N. R. 10 E.
26 T. 8 N. R. 9 E.
25 T. 8 N. R. 9 E.
36 T. 8 N. R. 9 E.
BLACK EARTH CREEK
MADISON AVE.
MAIN ST.
MADISON ROAD
N