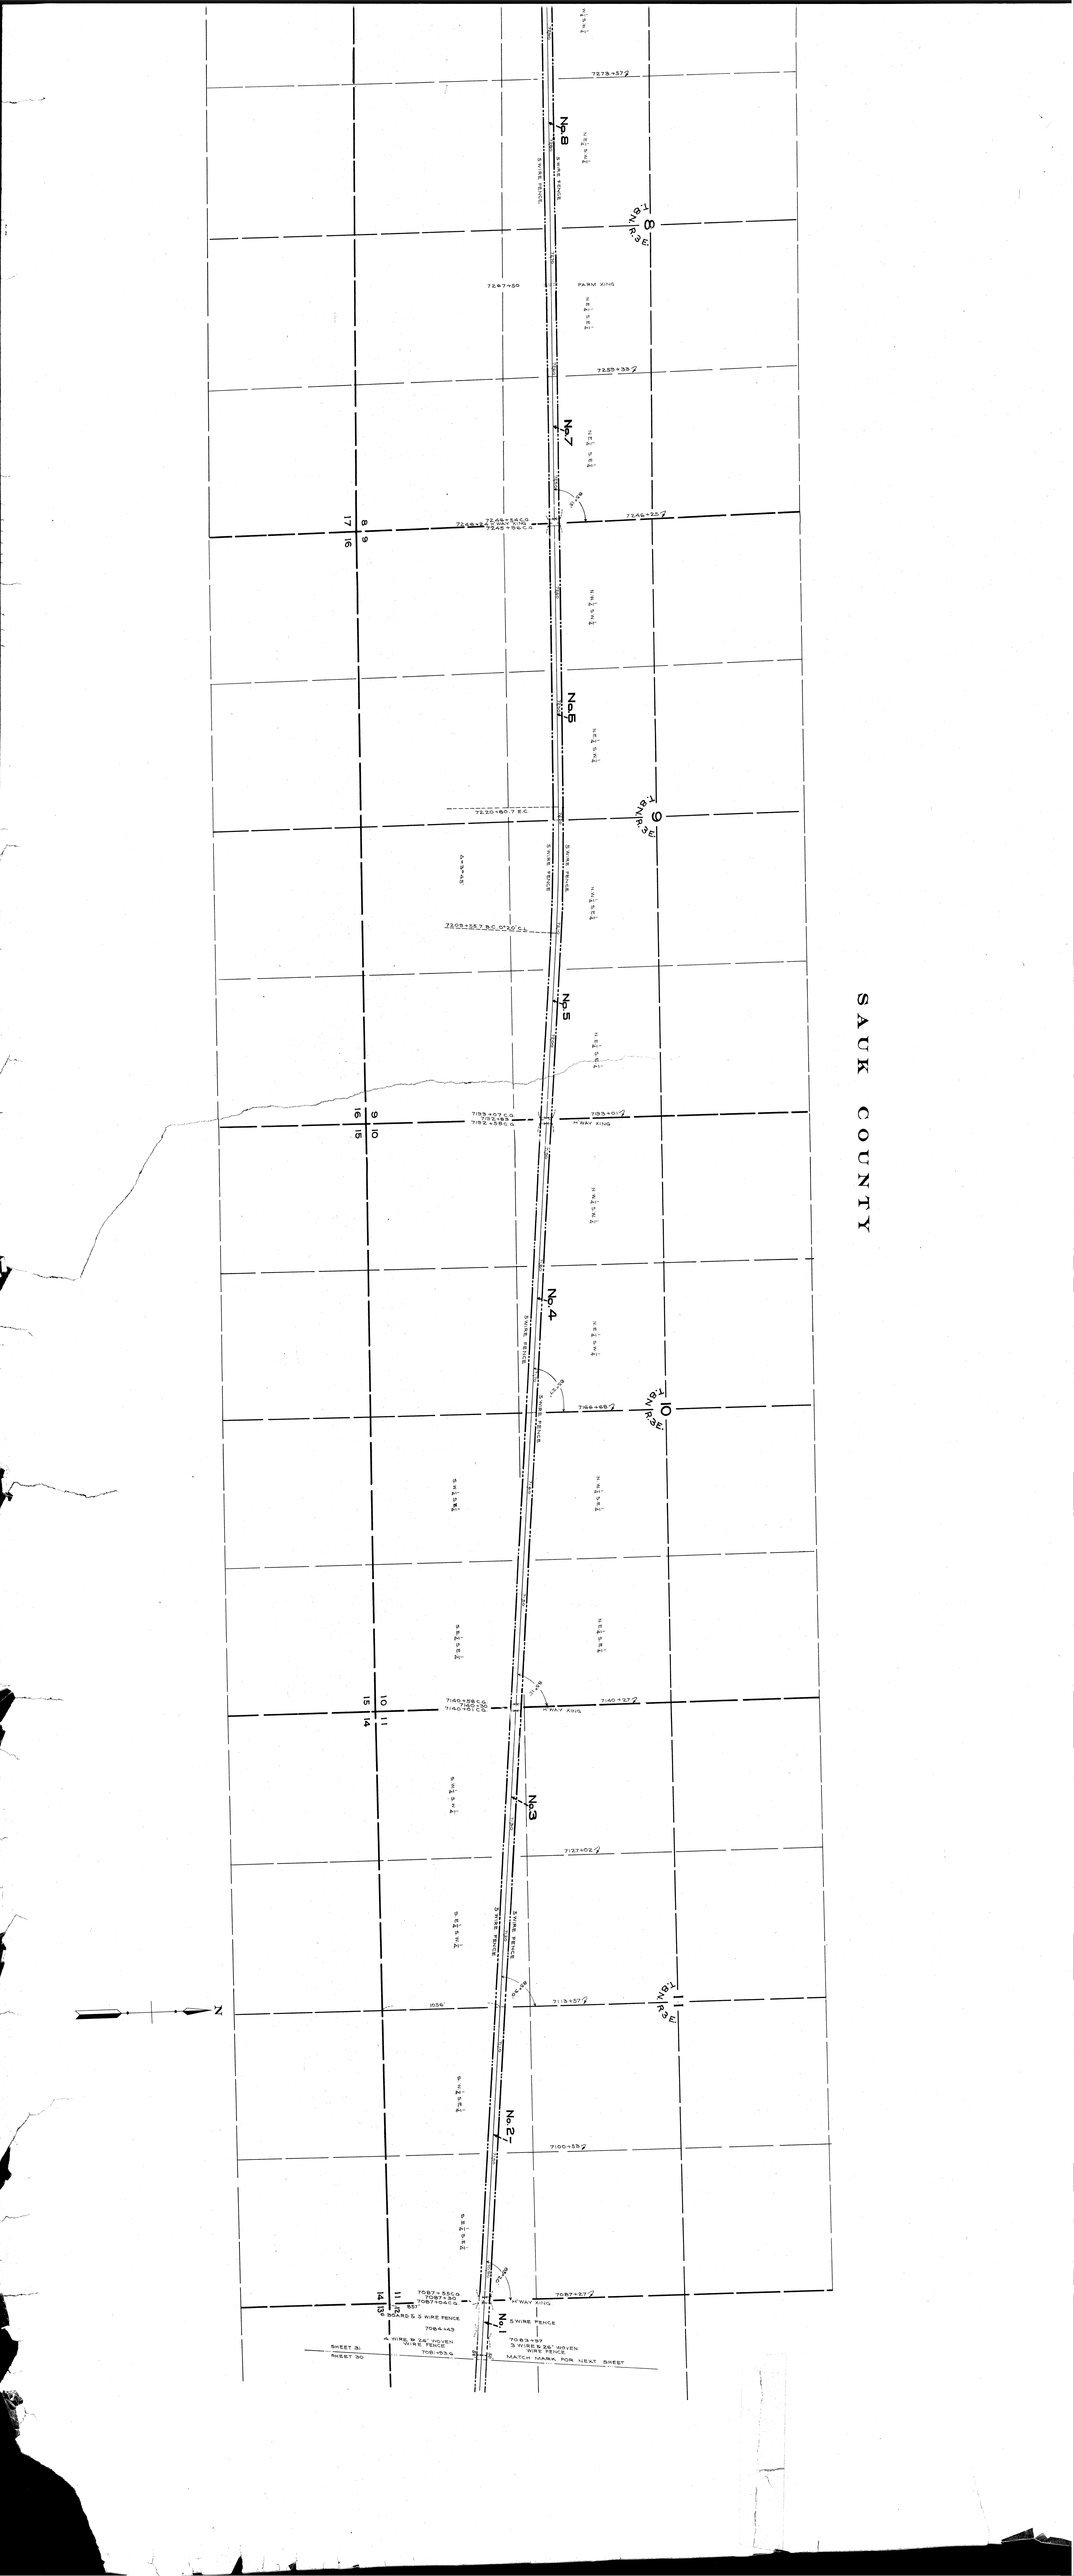

SAUK COUNTY
No. 8
No. 7
No. 5
No. 5
No. 4
No. 3
No. 2
No. 1
T. 8 N.
T. 9 N.
T. 10 N.
T. 11 N.
R. 6 E.
PARK XING
H WAY XING
N
SHEET 31
SHEET 30
MATCH MARK FOR NEXT SHEET