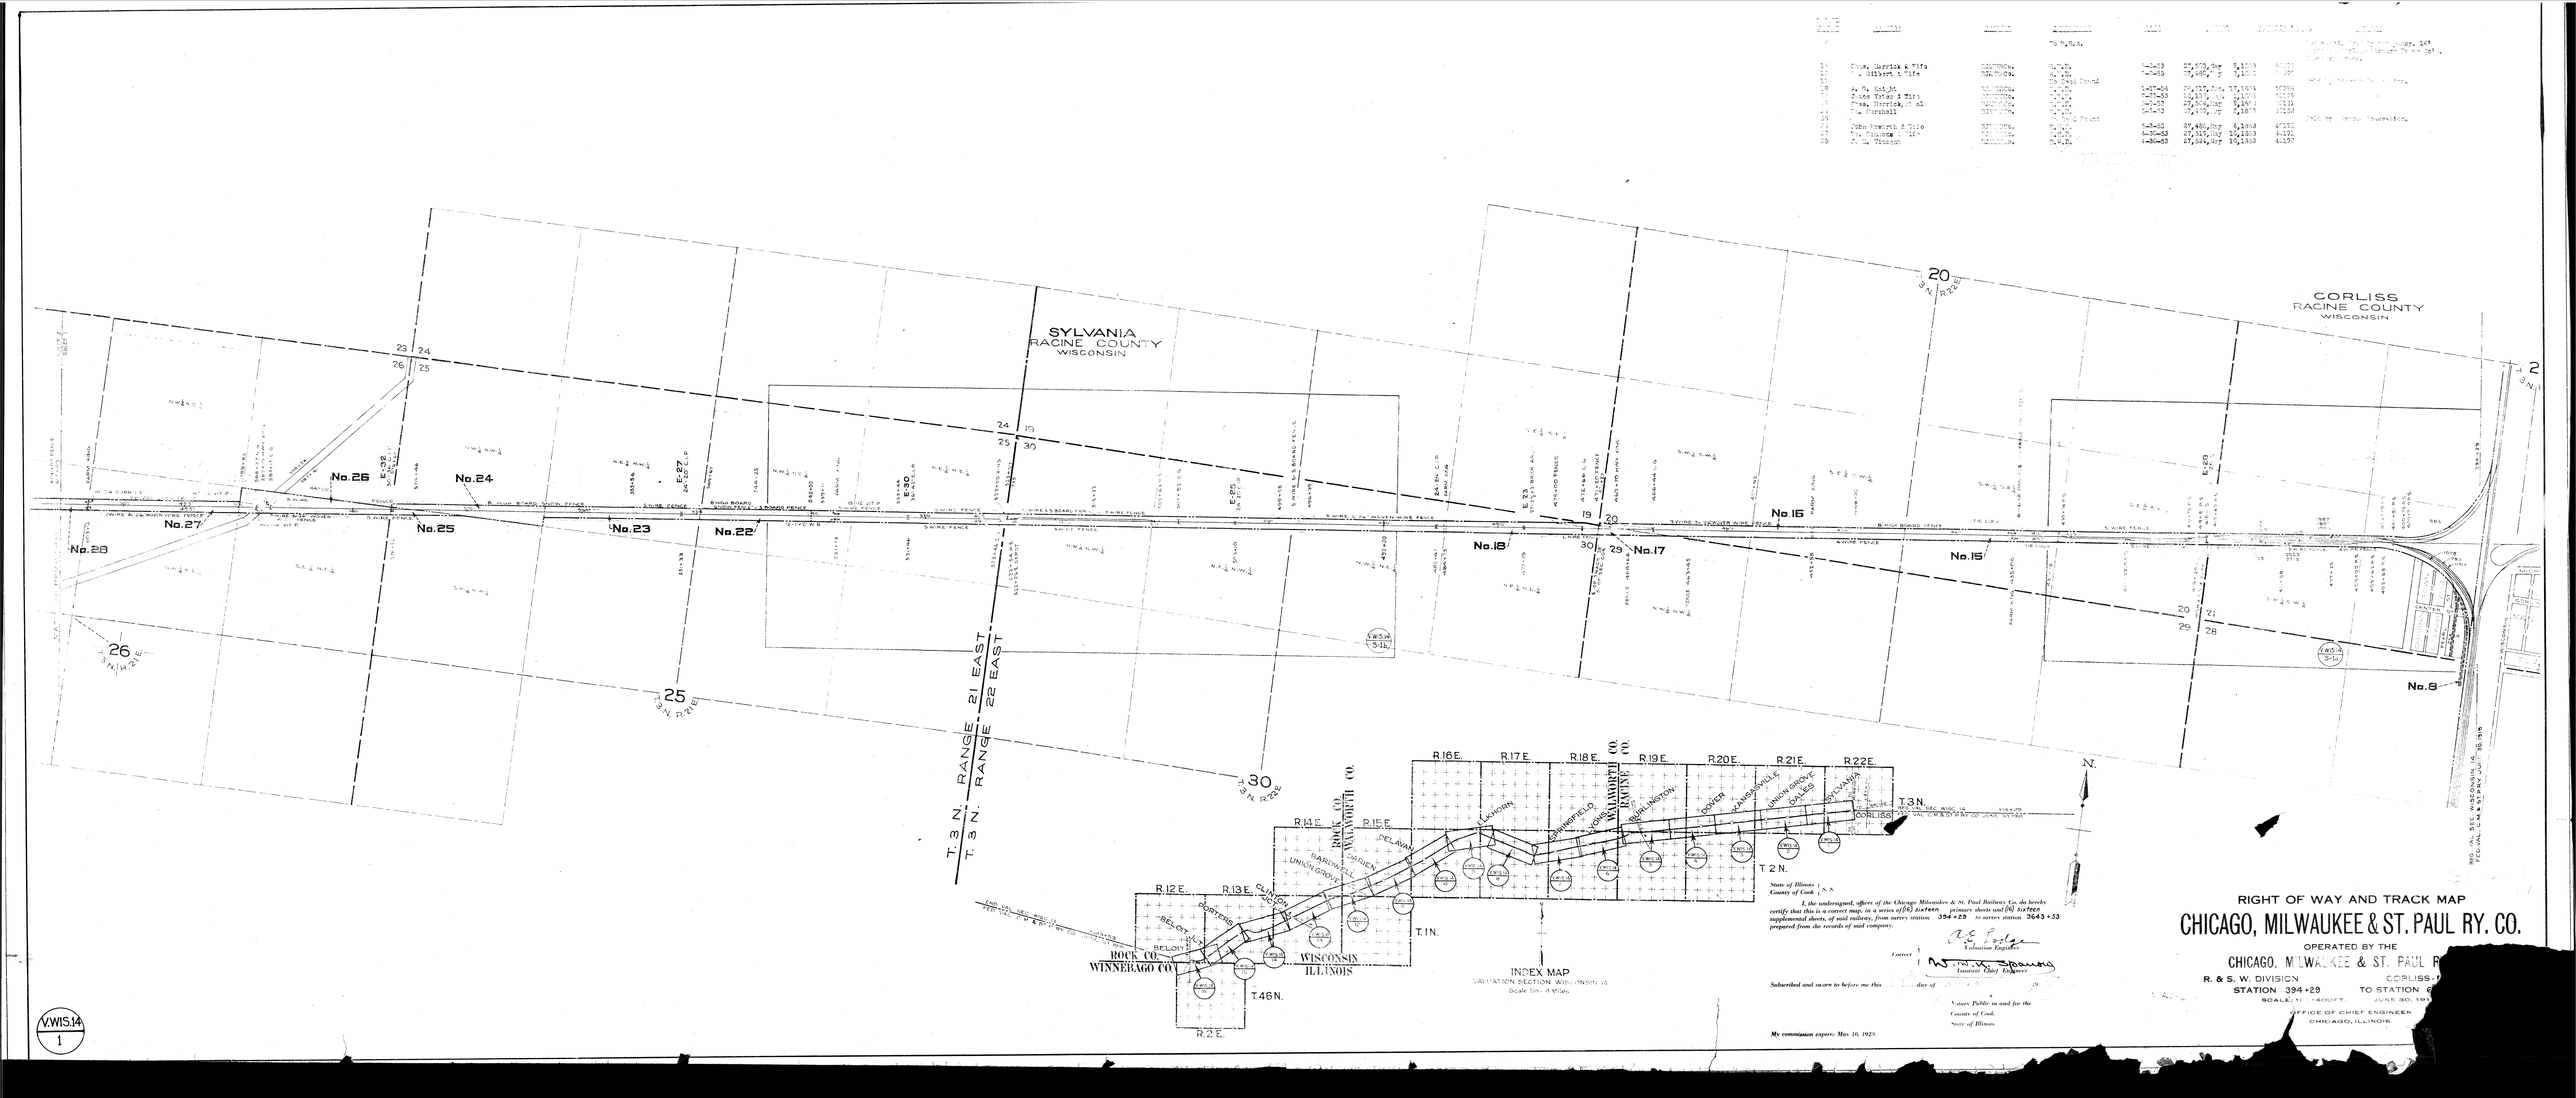
SYLVANIA
RACINE COUNTY
WISCONSIN
CORLISS
RACINE COUNTY
WISCONSIN
No.26
No.24
No.27
No.25
No.23
No.28
No.22
No.18
No.17
No.16
No.15
No.9
T. 3 N. RANGE 21 EAST
T. 3 N. RANGE 22 EAST
T.3N.
T.2N.
T.1N.
T.46N.
R.12E.
R.13E.
R.14E.
R.15E.
R.16E.
R.17E.
R.18E.
R.19E.
R.20E.
R.21E.
R.22E.
ROCK CO.
WALWORTH CO.
WINNEBAGO CO.
WISCONSIN
ILLINOIS
INDEX MAP
VALUATION SECTION WISCONSIN 16
Scale 1in. = 6 Miles
RIGHT OF WAY AND TRACK MAP
CHICAGO, MILWAUKEE & ST. PAUL RY. CO.
OPERATED BY THE
R. & S. W. DIVISION
STATION 394+28
SCALE 1" = 400 FT.
OFFICE OF CHIEF ENGINEER
CHICAGO, ILLINOIS
V.WIS.14
1