PARCEL NUMBER	GRANTOR	GRANTEE	INSTRUMENT	DATE	RECORD	CONSIDERATION NO.	REMARKS
1	James E. Reynolds, et al	WRRCo.	W.D.	2-1-70	46,284,Apr. 24,1870	58128	
2	Otis Powers	WRRCo.	Condemnation	3-1-72	----------	57051	
3	Lora Ann Tileman,et al	WRRCo.	W.D.	1-24-70	43,187,Apr. 7,1870	58131	
4	J. D. Briggs & Wife	WRRCo.	W.D.	3-1-70	46,164 Apr. 7,1870	58130	
30	Orsiana D. Aspinwall, et al	WRRCo.	W.D.	3-23-70	45,183 Apr. 7,1870	58132	
31	Prudence Bittles, et al	WRRCo.	Condemnation	3-1-72	----------	57051	
32	W. L. James & Wife	WRRCo.	W.D.	4-15-70	48,838,May 2, 1870	58177	
33	W. L. James & Wife	WRRCo.	W.D.	7-25-70	53, 64,Nov. 13,1878	58179	
34	Samuel Fowler & Wife	WRRCo.	W.D.	2-1-70	43, 77,Feb. 15,1870	58176	
35	Samuel Fowler & Wife	WRRCo.	W.D.	7-26-78	53, 53,Nov. 13,1878	58180	
36	Aehjah Brewster	WRRCo.	W.D.	11-15-70	48,196,Apr. 7,1870	58182	
37	Samuel Fowler & Wife	WRRCo.	W.D.	2-1-70	43, 77,Feb. 15,1870	58176	
38	Roswell J. Stanley, et al	WRRCo.	Condemnation	3-1-72	----------	57051	
39	Marcus A. McKenzie, et al	WRRCo.	Condemnation	3-1-72	----------	57051	

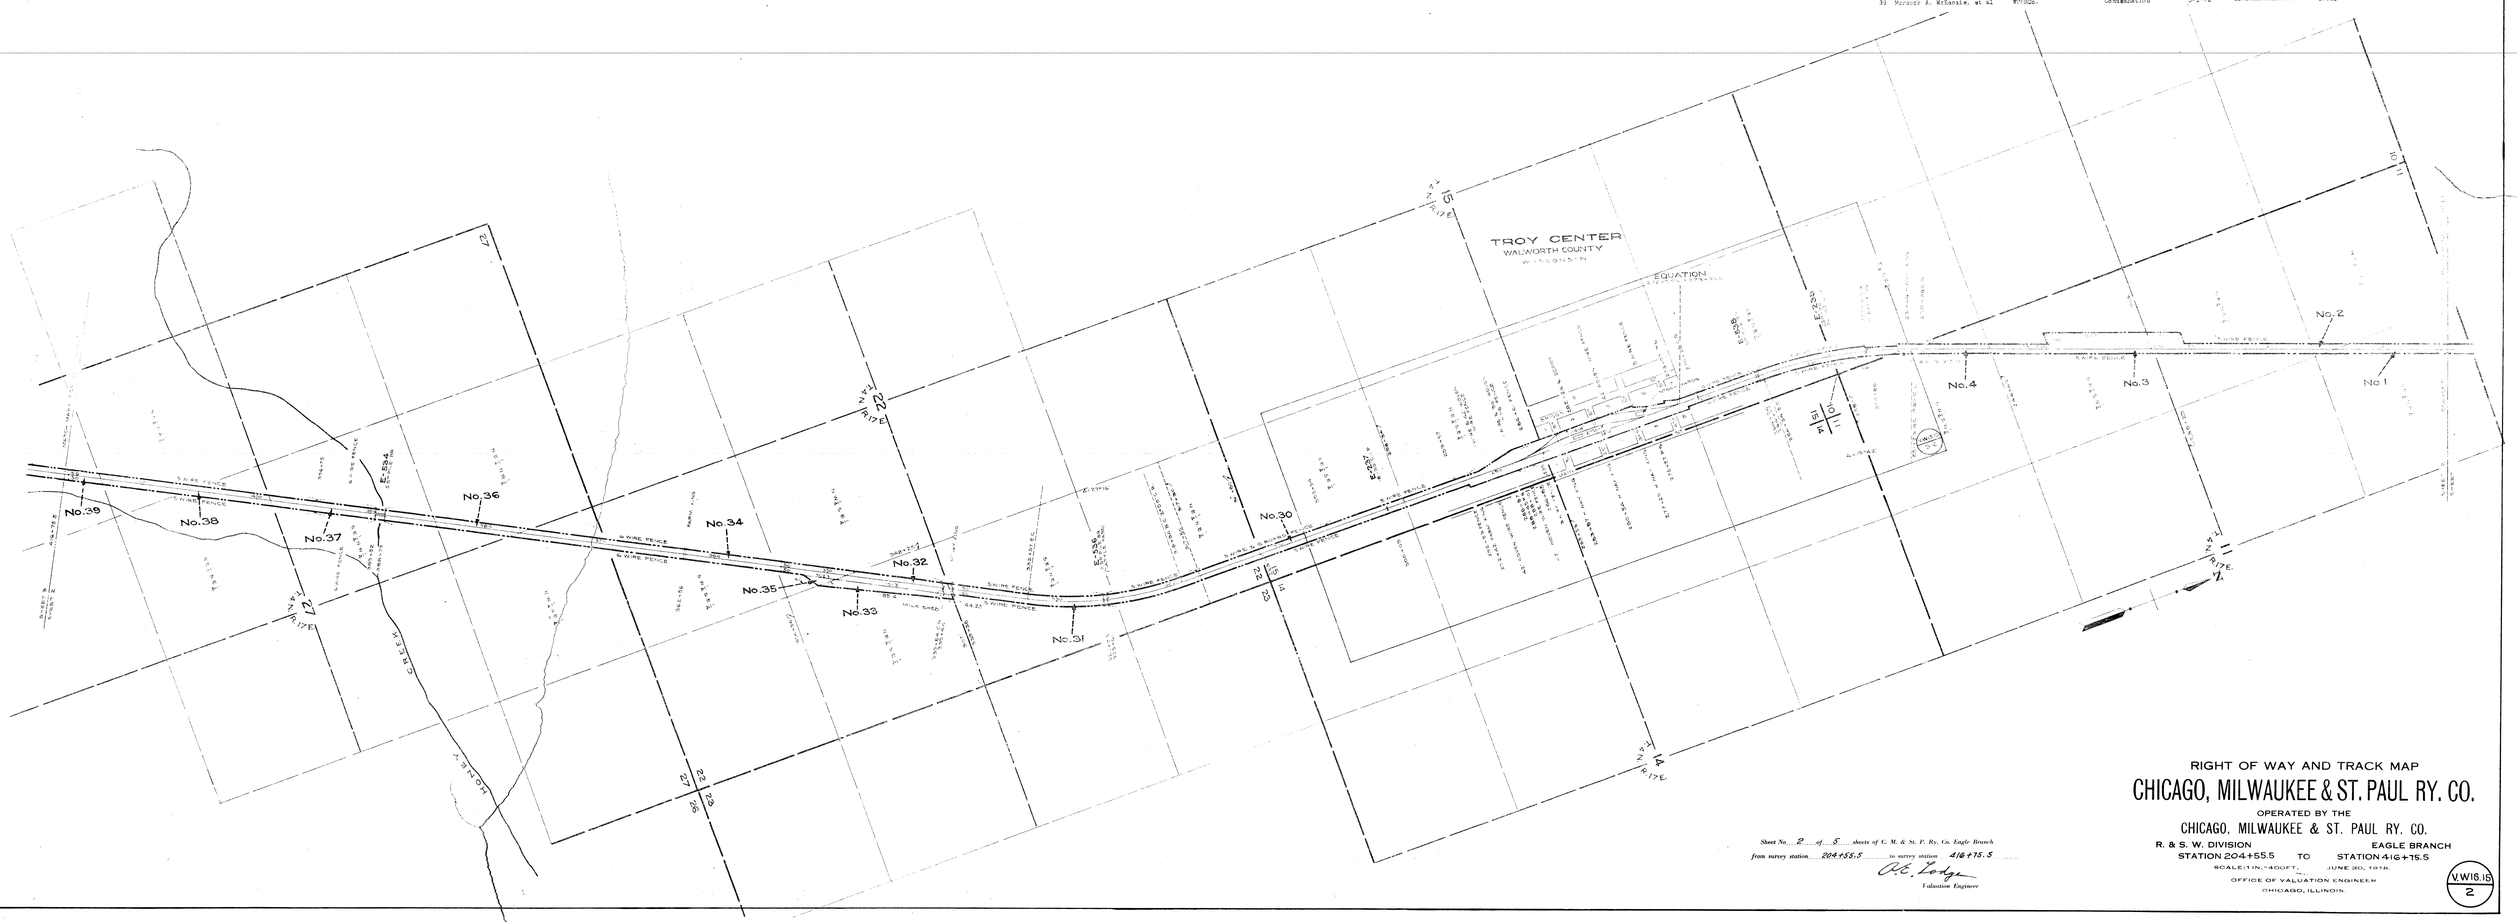

Sheet No. 2 of 5 sheets of C. M. & St. P. Ry. Co. Eagle Branch
from survey station 204+55.5 to survey station 416+75.5

A. E. Lodge
Valuation Engineer