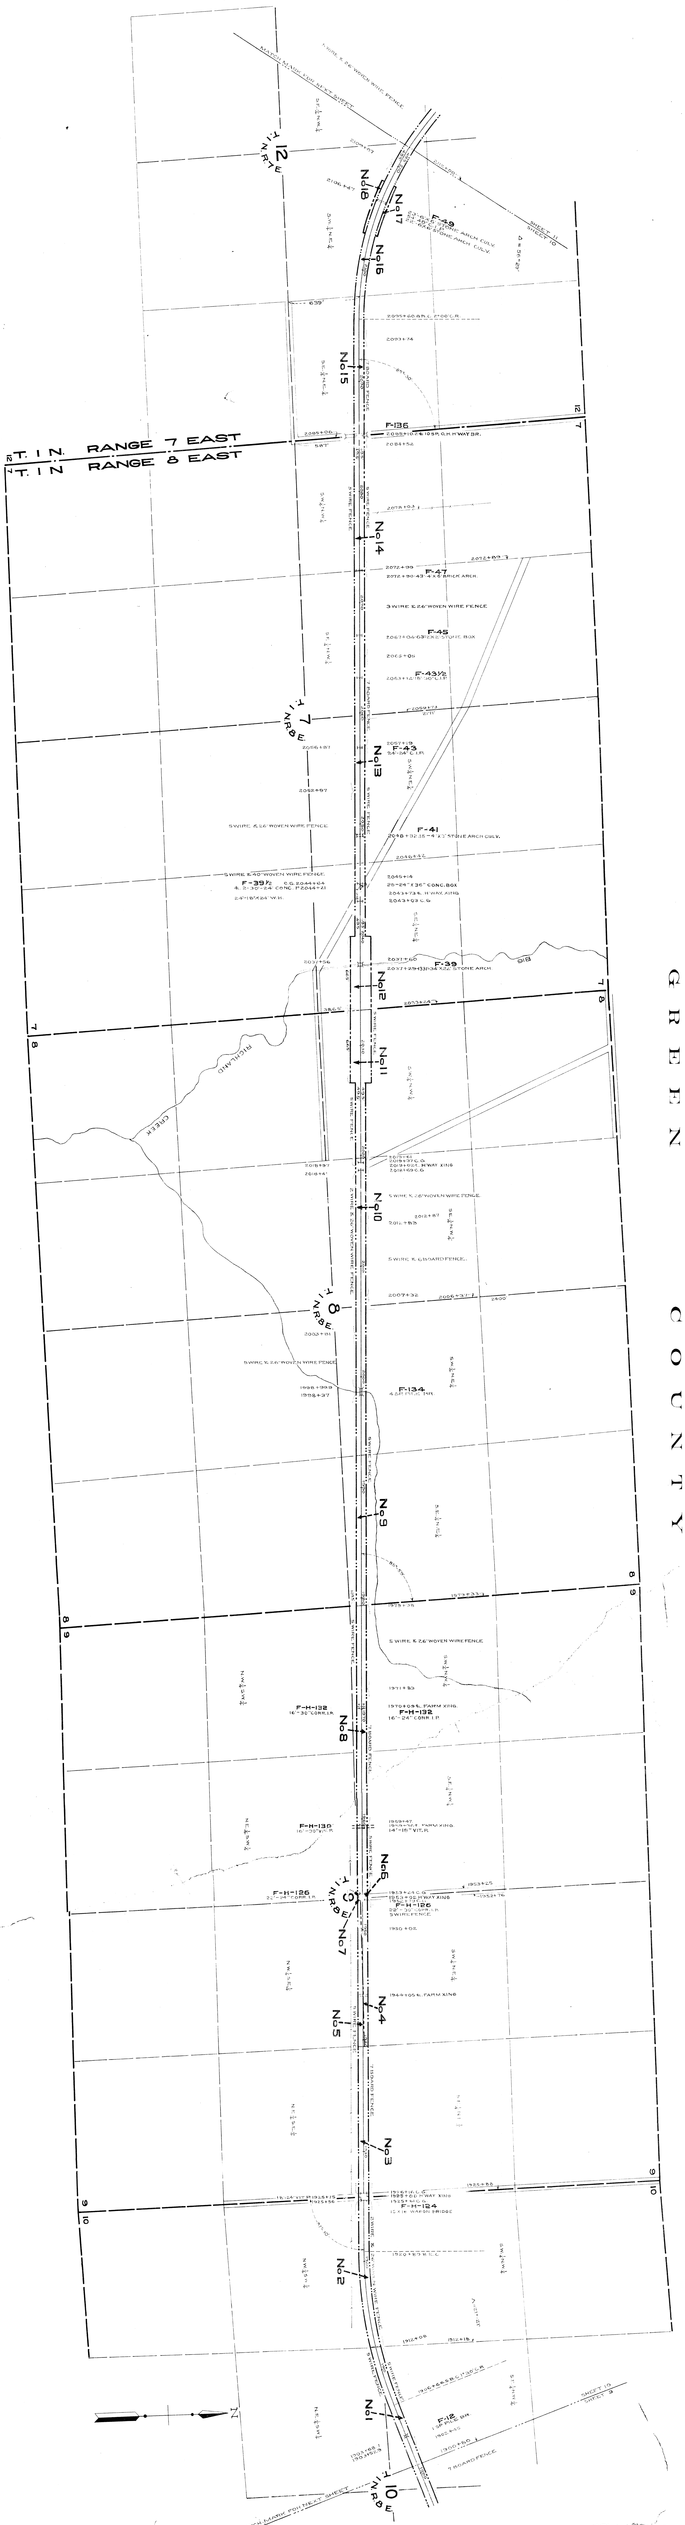
T. 11 N. RANGE 7 EAST
T. 11 N. RANGE 8 EAST
GREEN COUNTY
No 16
No 17
No 15
No 14
No 13
No 12
No 11
No 10
No 9
No 8
No 6
No 7
No 5
No 4
No 3
No 2
No 1
F-39
F-136
F-47
F-49
F-43½
F-43
F-41
F-39½
F-134
F-H-132
F-H-130
F-H-126
F-H-124
F-12
5 WIRE & 26" WOVEN WIRE FENCE
5 WIRE & 50" WOVEN WIRE FENCE
5 WIRE & 6 BOARD FENCE
CREEK