AREA Sq.Ft.	AREA Acres	Parcel No.	Custodian's No.	Instrument	Date	Grantor	Grantee	Record	Remarks
	1.13	1	499	Warranty Deed	Dec.12,1871	Jonathn Clough	West Wis. Ry. Co.	ER*14* 75,Nov.19,1872	In S.W.¼,S.W.¼, Sec.14,T.26 N.,R.7 W.
	7.37	2	500	" "	May 17,1870	August Arreger	" " " "	ER*13*197,Nov.19,1872	" S.W.¼, " 23 " " "
	1.96	3	501	" "	Jul.16,1874	O.W.Hicks	" " " "	ER*17*207,Jul.25,1874	" N.½,S.W.¼, " 24 " " "
	1.86	4	3274	Condemn.Rect.	Nov.12,1888	Henry C Stevens, et al	C.St.P.M.& O.Ry.Co		" N.E.¼,S.E.¼, " 24 " " "
	3.43	5	503	Warranty Deed	May 16,1870	Evalina Grover, et al	West Wis. Ry. Co.	ER*13*163,Nov.19,1872	" S.W.¼,S.W.¼, " 24 " " "
20875		6	7513	Condemn.Rect.	Oct.22,1906	William Shanks	C.St.P.M.& O.Ry.Co.		Add.N.½,S.W.¼,S.W.¼ " " " "
10750		7	7513	" "	" "	August Kruger	" " "		" N½,S.½,SW¼,SW¼, " " " "
4600		8	7518	Warranty Deed	Jul.28 "	Herman Hagstrom	" " "	ER*21*263,Jul.31,1906	Cor.Sec.24,T.26,R.7,S.W.¼,S.W.¼ " " " "
7500		9	7367	" "	Jul.25 "	Eliza A Herrell	" " "	" 263,Jul.31,1906	Add.S.½,S.W.¼ " " " "
17000		10	504	" "	Nov. 7,1870	Israel Herrell	West Wis. Ry. Co.	ER*13*294,Jun.17,1873	In S.½,S.W.¼, " " " "
	3.75	11	505	" "	Sep*12*,1875	Geo B Burres	" " "	ER*18*241,Oct. 2,1875	" N.½,S.½,S.W.¼, " 25 " " "
43000		12	103	" "	May 27,1870	John K Whong	" " "	ER* 8*156,Jun.29,1870	" S.½,S.W.¼, " " " "
	2.79	13	506	" "	Jul.13,1874	Nelson Russell	" " "	ER*17*184,Jul.17,1874	" S.½,S.E.¼, " " " "
34000		14	7531	Quit Claim "	Mar.21,1906	Lizzie La Grave,etal	C.St.P.M.& O.Ry.Co.	ER*23*474,Apr. 6,1906	Add.S.½,S.E.¼ " " " "
				" "	Mar.24,1906	Maxetie La Grave,	" " "	ER*23*475,Apr. 6,1906	" " " "
	2.41	15	507	Warranty "	Jul.17,1874	Austin Russell	West Wis. Ry. Co.	ER*17*182,Jul.17,1874	In S.W.¼,S.E.¼ " " " "
	1.02	16	7532	" "	Mar.21,1906	John Wolfgang	C.St.P.M.& O.Ry.Co	ER*23* 66,Mar.24,1906	Add.N.W.¼,S.W.¼ " " " "
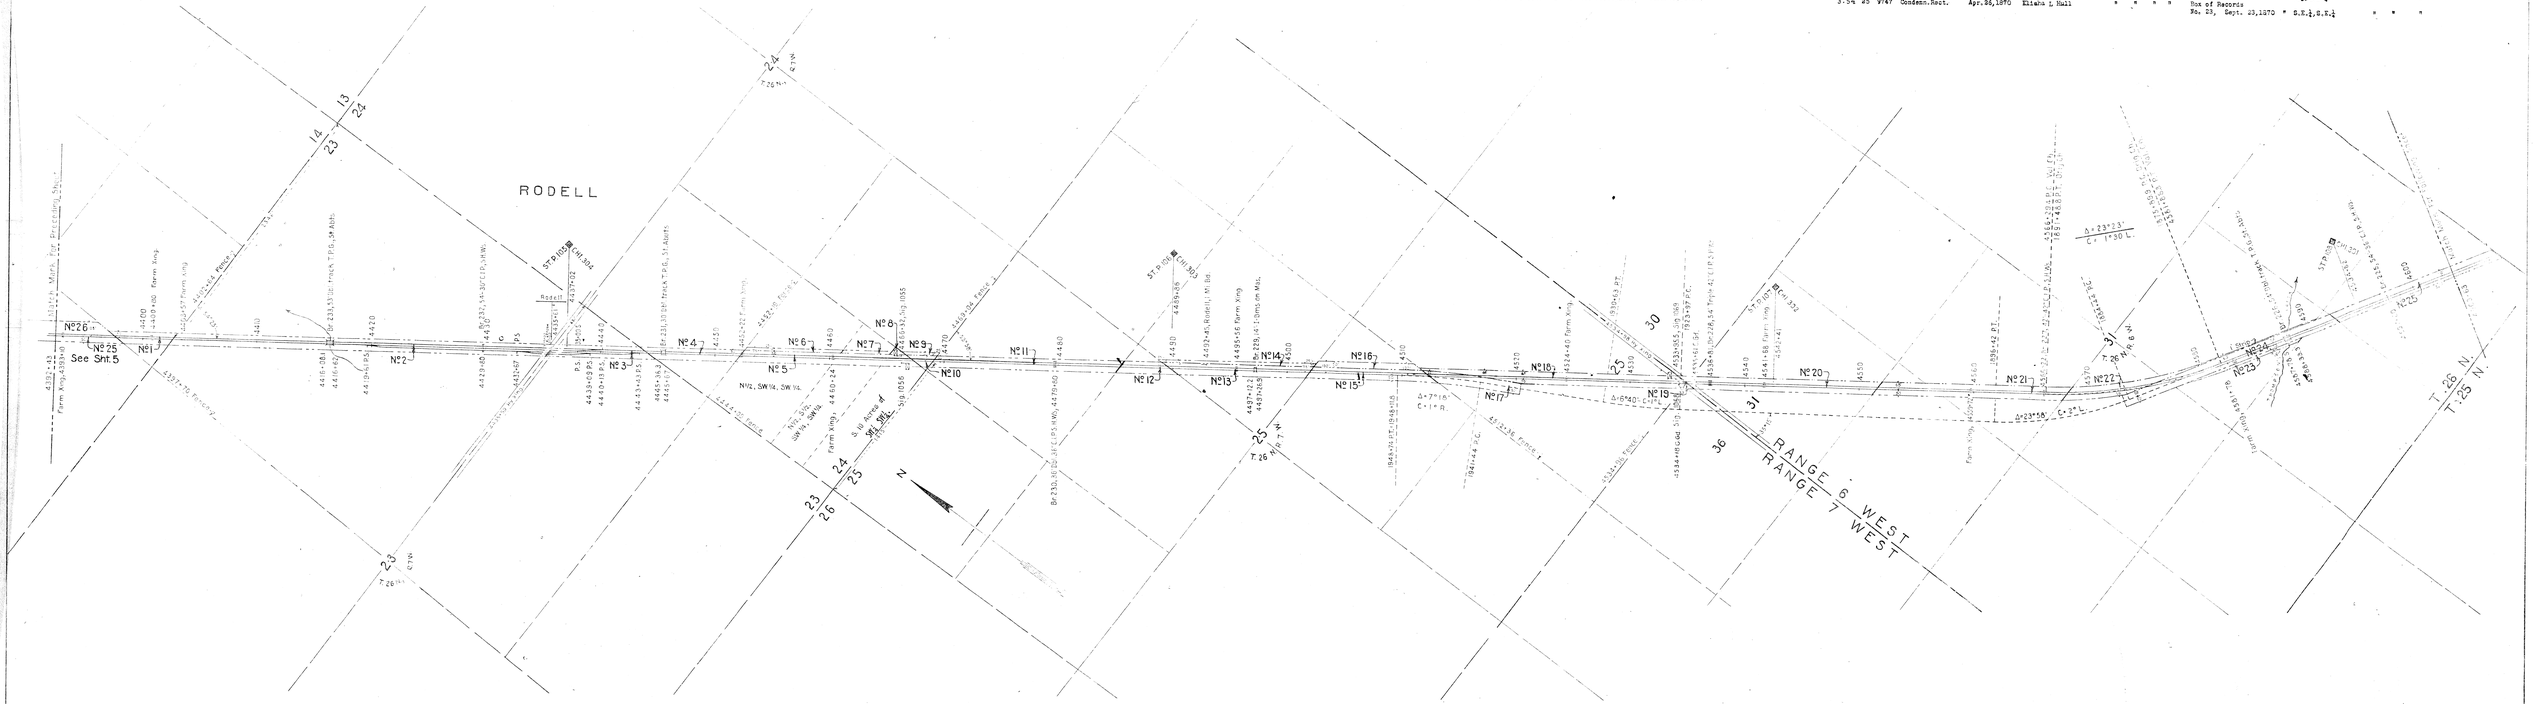
AREA Sq.Ft.	AREA Acres								
	1.82	17	508	Easement	Jul.16,1874	John K Russell	West Wis.Ry.Co.	ER*17*190,Jul.17,1874	In S.½,S.E.¼ " " "
	5.00	18	7605	(Warranty " (and release) (Quit Claim " (and Release)	Jul.27,1906 / Aug.27,1906	Friederick Wm Louis / Ismel LA Grave	C.St.P.M.& O.Ry.Co. / " " "	ER*23*369,Oct. 3,1906 / " 357,Sep.25,1906	" " " / " " "
2600		19	7596	Warranty " and Release	July27,1906	Charles J. Newhouse	" " "	" 283,Aug. 8,1906	Cor.N.E.¼,N.W.¼, 36, " "
	4.40	20	7598	Warranty Deed and release	Jul.26,1906	Friedrich Bann	" " "	" 284,Aug. 8,1906	In S.½,S.W.¼, 30, " P.& T
			7598	Quit Claim	Jul.28,1906	John Derr, Jr.	" " "	" 280, " " "	S.W.¼,S.W.¼, 31 " "
			7598	Quit Claim and release					S.W.¼,S.W.¼, 30 " "
	4.41	21	7597	Warranty Deed and release	Jul.27,1906	Corn A Newhouse	" " "	" 282 " " "	S.W.¼,S.W.¼ 31 " " S.½,N.W.¼ " "
			7597	Quit Claim " and release	Aug.2, 1906	Nicholas Shong	" " "	" 281, " " "	" " "
1.56		22	7595	Warranty "	Aug.13,1906	Ira S Hackett,et al	" " "	" 316 " 29, "	S.½,S.W.¼, " " " and
12600		23		and Release					S.½,S.E.¼ " " "
	4.53	24	513	Easement	Sept.8,1874	Jonathan C.Hackett	West Wis. Ry. Co.	ER*17*434,Nov.20,1874	S.½,S.W.¼ " " "
	3.54	25	9747	Condemn.Rect.	Apr.26,1870	Elisha L Hall	" " "		S.½,S.E.¼ " " "
								Box of Records No. 28, Sept. 23,1870	S.½,S.E.¼ " " "