V-9 Wis. Sheet No. 6.

SCHEDULE OF PROPERTY
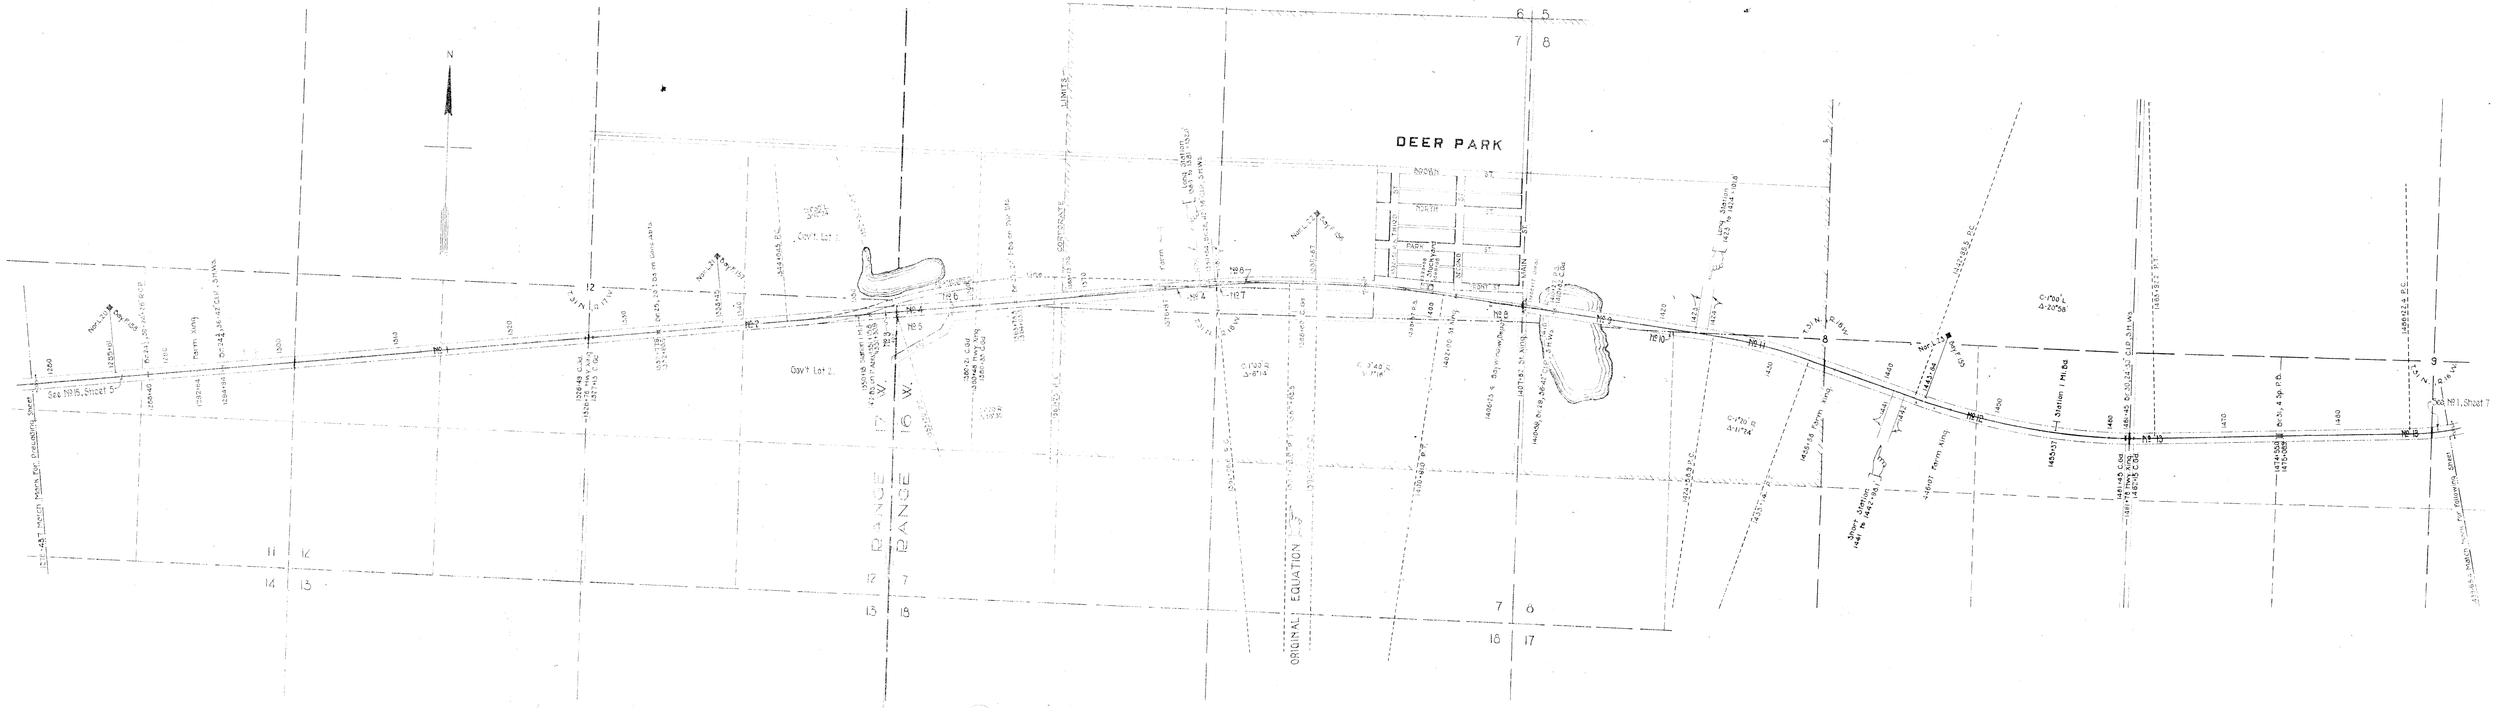
Parcel No.	Customer's Acct. No.	Instrument	Date	Grantor	Grantee	RECORD Book	RECORD Page	RECORD Date	AREA Acres	AREA Sq. Ft.	Remarks
1				By Occupation					5.26		S.W.¼ 12-31-17 W.
2	196	Warr.Dd.	May 25,1874	James Welch	North Wis. Ry. Co.	6	476	Dec.20,1876	5.48		N.W.¼,S.W.¼, " " "
											Gov't.Lot 2, " " "
3	7090	Condemn.Rect.	Aug. 9,1897	James Welch	C.St.P.M.& O.Ry.Co.					30000	Gov't.Lot 2, " " "
4	7090	" 1	" "	" "	" " "				5.88		S.½,N.W.¼, 7-31-16
											N.½,S.W.¼, " " "
5	5639	Warr.Dd.	Oct. 6,1897	William Gust	" " "	77	88	Oct.16,1897	2.09		N.W.¼,S.W.¼, " " "
6				By Occupation					1.03		W.½,S.W.¼,N.W.¼, " " "
7	5626	Warr.Dd.	Jul. 9,1897	Hans C. A. Silstad	C.St.P.M.& O.Ry.Co.	64	573	Jul.30,1897		9450	S.W.¼,N.E.¼, " " "
8	7978	Patent	Dec.19,1874	State of Wis.	North Wis. Ry. Co.	4	381	Apr. 6,1875	12.39		S.½,N.E.¼, " " "
											S.E.¼,N.W.¼, " " "
9	181	Warr.Dd.	Sep.16,1876	Otto G. Neitge	" " "	6	351	Oct.26,1876	3.47		N.W.¼,S.W.¼, 8-31-16
10	171	Warr.Dd.	Mar. 2,1882	John Anderson	C.St.P.M.& O.Ry.Co.	16	615	Mar. 8,1882			N.W.¼,S.W.¼, " " "
11	170	Warr.Dd.	Sep.26,1874	Anton Tonnelsrud	North Wis. Ry. Co.	6	348	Oct. 3,1876	2.47	4950	N.E.¼,S.W.¼, " " "
12	193	Warr.Dd.	Sep.26,1874	August Anderson	" " "	6	349	Oct. 3,1876	6.24		N.½,S.E.¼, " " "
13	192	Warr.Dd.	Jun. 1,1877	William H. Phipps	" " "	10	56	Jun.12,1877	6.04		N.½,S.W.¼, 9 " "