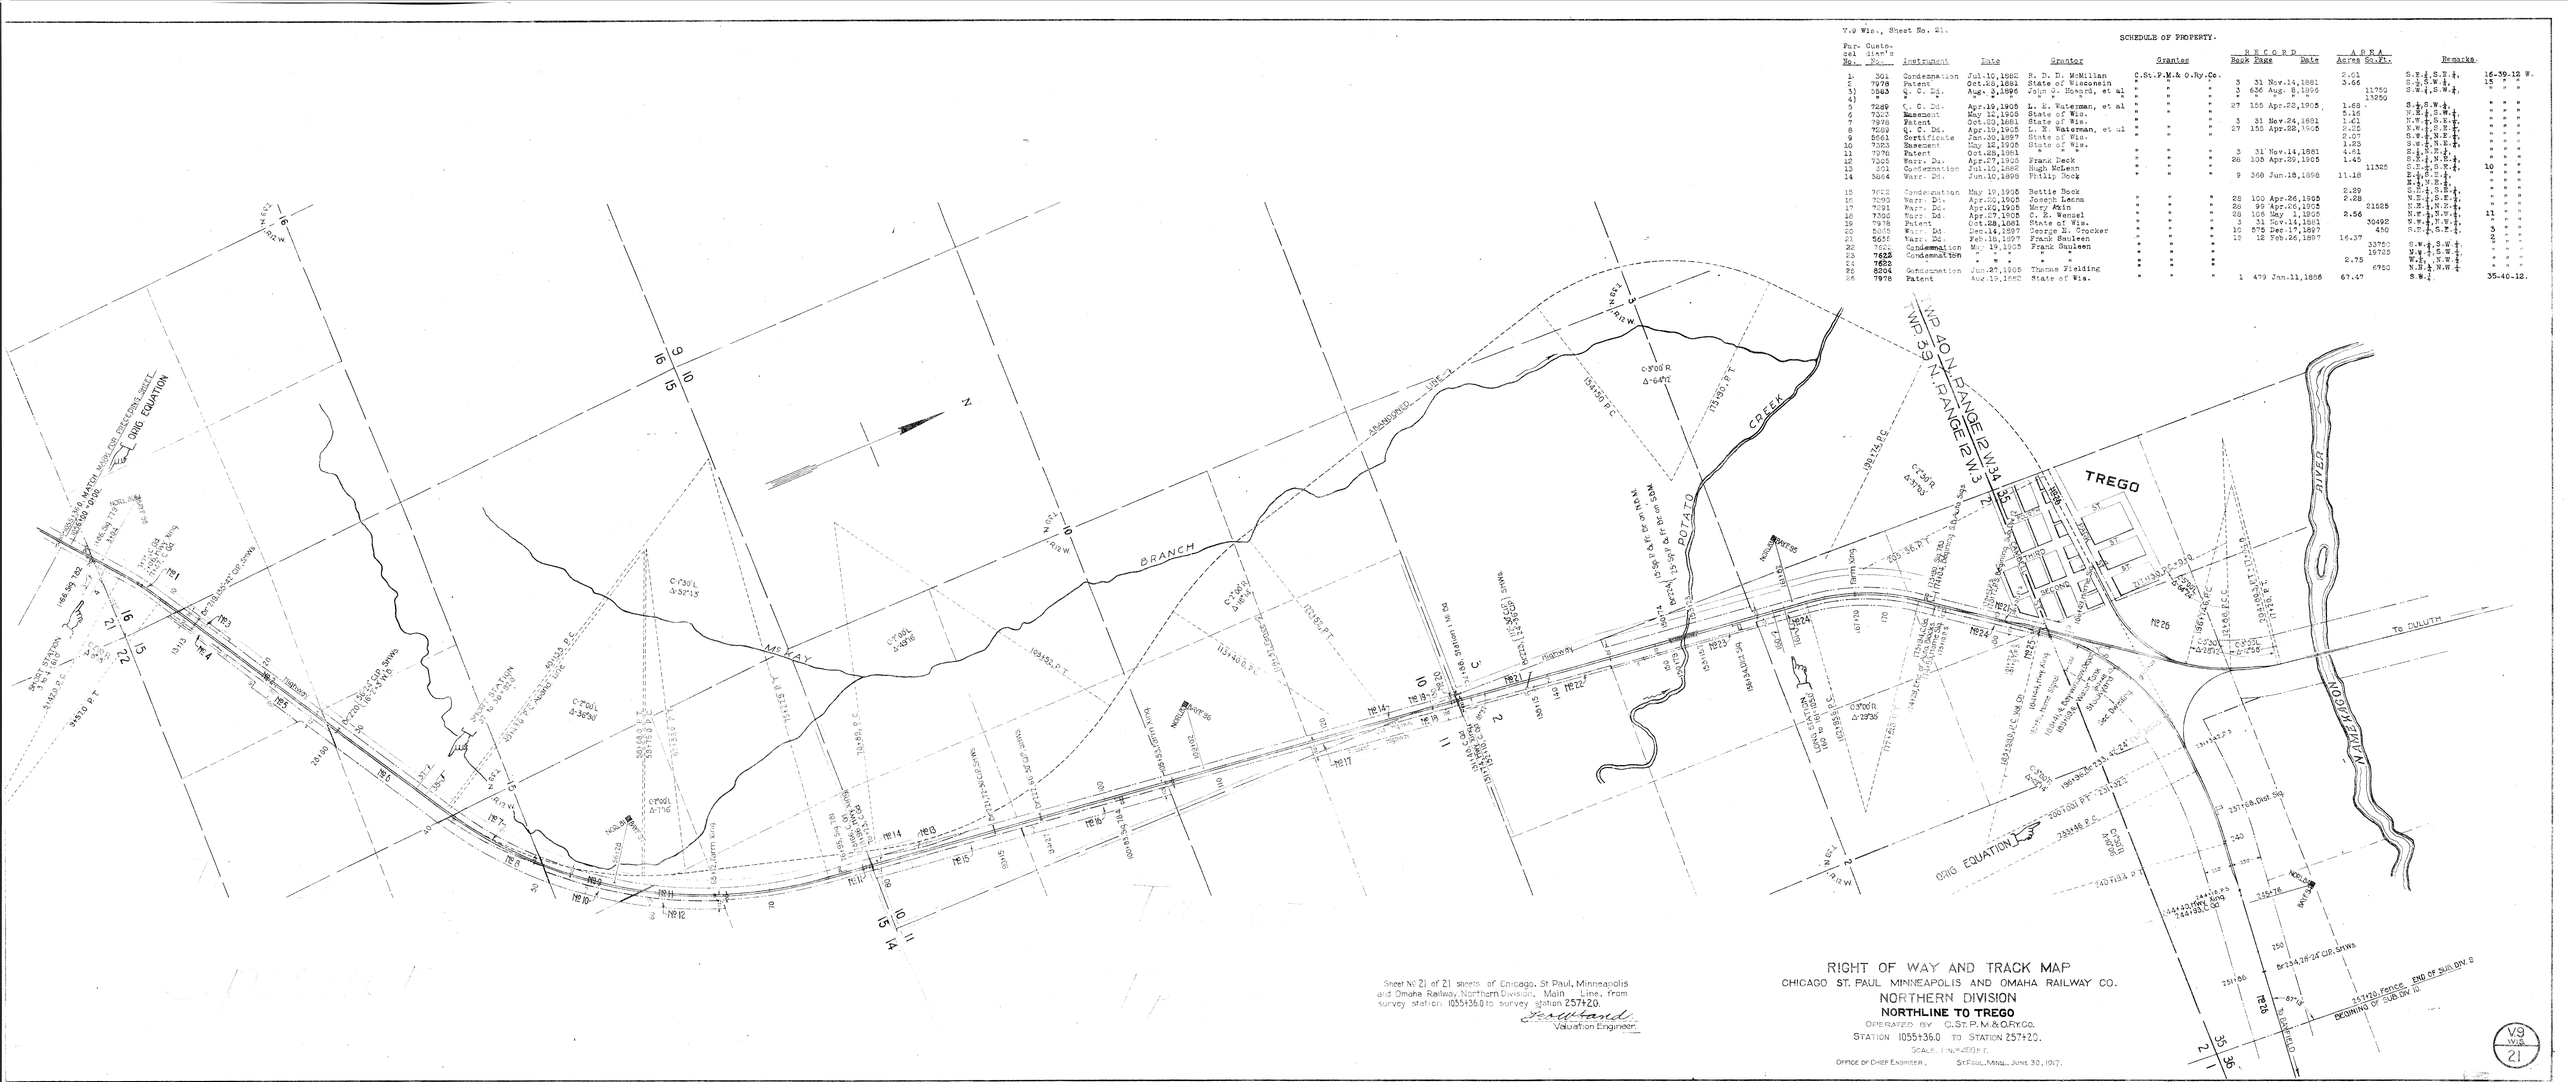

V.9 Wis., Sheet No. 21.

SCHEDULE OF PROPERTY.

Par. No.	Custodian's No.	Instrument	Date	Grantor	Grantee	RECORD Book	RECORD Page	RECORD Date	AREA Acres	AREA Sq.Ft.	Remarks
1.	901	Condemnation	Jul.10,1902	H. D. D. McMillan	C.St.P.M.& O.Ry.Co.				2.61		S.½ of S.E.¼, 16-39-12 W.
2	7978	Patent	Oct.18,1861	State of Wisconsin	" " "	3	31	Nov.14,1861	3.66		S.½ of S.W.¼, 15 " "
3)	5063	Q. C. Deed.	Aug. 9,1895	John O. Howard, et al	" " "	3	636	Aug. 8,1895		11750	S.W.¼ of S.W.¼, " "
4)					" " "	"	"	"		13250	
5	7289	Q. C. Ded.	Apr.19,1905	L. E. Waterman, et al	" " "	27	155	Apr.22,1905	1.68		S.½ of S.W.¼, " " "
6	7303	Easement	May 12,1905	State of Wis.	" " "				5.16		N.E.¼ of S.W.¼, " " "
7	7978	Patent	Oct.30,1861	State of Wis.	" " "	3	31	Nov.24,1861	1.61		N.W.¼ of S.E.¼, " " "
8	7289	Q. C. Ded.	Apr.19,1905	L. E. Waterman, et al	" " "	27	155	Apr.22,1905	2.02		N.W.¼ of S.E.¼, " " "
9	5561	Certificate	Jan.30,1897	State of Wis.	" " "				2.07		S.W.¼ of N.W.¼, " " "
10	7303	Easement	May 12,1905	State of Wis.	" " "				1.83		S.W.¼ of N.W.¼, " " "
11	7978	Patent	Oct.28,1861	" " "	" " "	3	31	Nov.14,1861	4.61		S.½ of S.E.¼, " " "
12	7305	Warr. Ded.	Apr.27,1905	Frank Beck	" " "	26	105	Apr.29,1905	1.45		S.E.¼ of N.E.¼, " " "
13	901	Condemnation	Jul.10,1902	Hugh McLean	" " "					11325	S.E.¼ of N.E.¼, 10 " "
14	5064	Warr. Ded.	Jun.10,1899	Philip Beck	" " "	9	368	Jun.18,1899	11.18		S.½ of S.E.¼, " " "
											S.W.¼ of S.E.¼, " " "
15	7622	Condemnation	May 19,1905	Bettie Bock	" " "				2.89		S.E.¼ of N.E.¼, " " "
16	7290	Warr. Ded.	Apr.02,1905	Joseph Lenna	" " "	28	100	Apr.26,1905	2.28		N.E.¼ of S.E.¼, " " "
17	7291	Warr. Ded.	Apr.03,1905	Mary Ahm	" " "	28	99	Apr.26,1905		21825	N.E.¼ of N.E.¼, " " "
18	7292	Warr. Ded.	Apr.27,1905	C. R. Wensel	" " "	28	106	May 1,1905	2.56		N.W.¼ of N.W.¼, 11 " "
19	7978	Patent	Oct.28,1861	State of Wis.	" " "	3	31	Nov.14,1861		30492	N.W.¼ of N.W.¼, " " "
20	5655	Warr. Ded.	Dec.14,1897	George E. Crocker	" " "	15	575	Dec.17,1897		450	S.½ of S.E.¼, 3 " "
21	5655	Warr. Ded.	Feb.16,1897	Frank Saulsen	" " "	15	12	Feb.26,1897	16.37	33750	S.½ of S.W.¼, 2 " "
22	7622	Condemnation	May 19,1905	Frank Saulsen	" " "					19725	S.W.¼ of S.W.¼, " " "
23	7623	Condemnation	" " "	" " "	" " "				2.75		W.½ of N.W.¼, " " "
24	7622	"	" " "	" " "	" " "					6950	N.W.¼ of N.W.¼, " " "
25	8204	Condemnation	Jun.27,1906	Thomas Fielding	" " "						N.W.¼, 35-40-12.
26	7978	Patent	Aug.19,1862	State of Wis.	" " "	1	479	Jan.11,1886	67.47		S.W.¼ 35-40-12.

RIGHT OF WAY AND TRACK MAP
CHICAGO ST. PAUL MINNEAPOLIS AND OMAHA RAILWAY CO.
NORTHERN DIVISION
NORTHLINE TO TREGO
OPERATED BY C.ST.P.M.& O.RY.CO.
STATION 1055+36.0 TO STATION 257+20.
SCALE: 1 INCH=200 FT.
OFFICE OF CHIEF ENGINEER, St.Paul, Minn., June 30, 1917.

V9 WIS 21