Parcel No.	Custodian's No.	Instrument	Date	Grantor	Grantee	RECORD Book	RECORD Page	RECORD Date	AREA Acres	AREA Sq.Ft.	Remarks.	
1	7978	Patent	Oct.28,1861	State of Wis.	C.St.P.M.& O.Ry.Co.	3	31	Nov.14,1861	1.27		S.W.¼,S.E.¼,	31-42-6 W.
2	324	Condemnation	Aug. 1860	H. N. Abbot	" " "				2.11		S.W.¼,S.W.¼,	32 " "
3				U. S.					3.55		S.W.¼,N.W.¼,	" "
4	324	Condemnation	Aug. 1860	H. N. Raberge	" " "					3000	S.W.¼,N.W.¼,	" "
5	324	Condemnation	" "	H. L. Page, et al	" " "				5.84		N.W.¼, N.W.¼,	" "
6	324	Condemnation	" "	F. Pennington, et al	" " "				1.22		N.W.¼,S.E.¼,	" "
7	7978	Patent	Oct.28,1861	State of Wisconsin	" " "	3	31	Nov.14,1861	4.53		W.½, S.E.¼,	29 " "
8	7978	Patent	Jan.24,1917	" " "	" " "	36	87	Mar-16,1917	5.66		N.E.¼,S.E.¼,	" " and
											S.E.¼,S.E.¼,	" "
9				State Land						15000	S.W.¼,N.W.¼,	28 " "
10	324	Condemnation	Aug. 1860	H. N. Abbot	" " "				3.81		N.W.¼,N.W.¼,	" "
11	7978	Patent	Oct.28,1861	State of Wis.	" " "	3	31	Nov.14,1861	10.58			21 " "
12	"	"	" " "	" " "	" " "	"	"	" " "	2.74		E.½,E.½,	" "
13	"	"	" " "	" " "	" " "	"	"	" " "		34000	N.E.¼,N.E.¼,	" "
14				State Land					4.05		E.½, S.E.¼,	16 " "

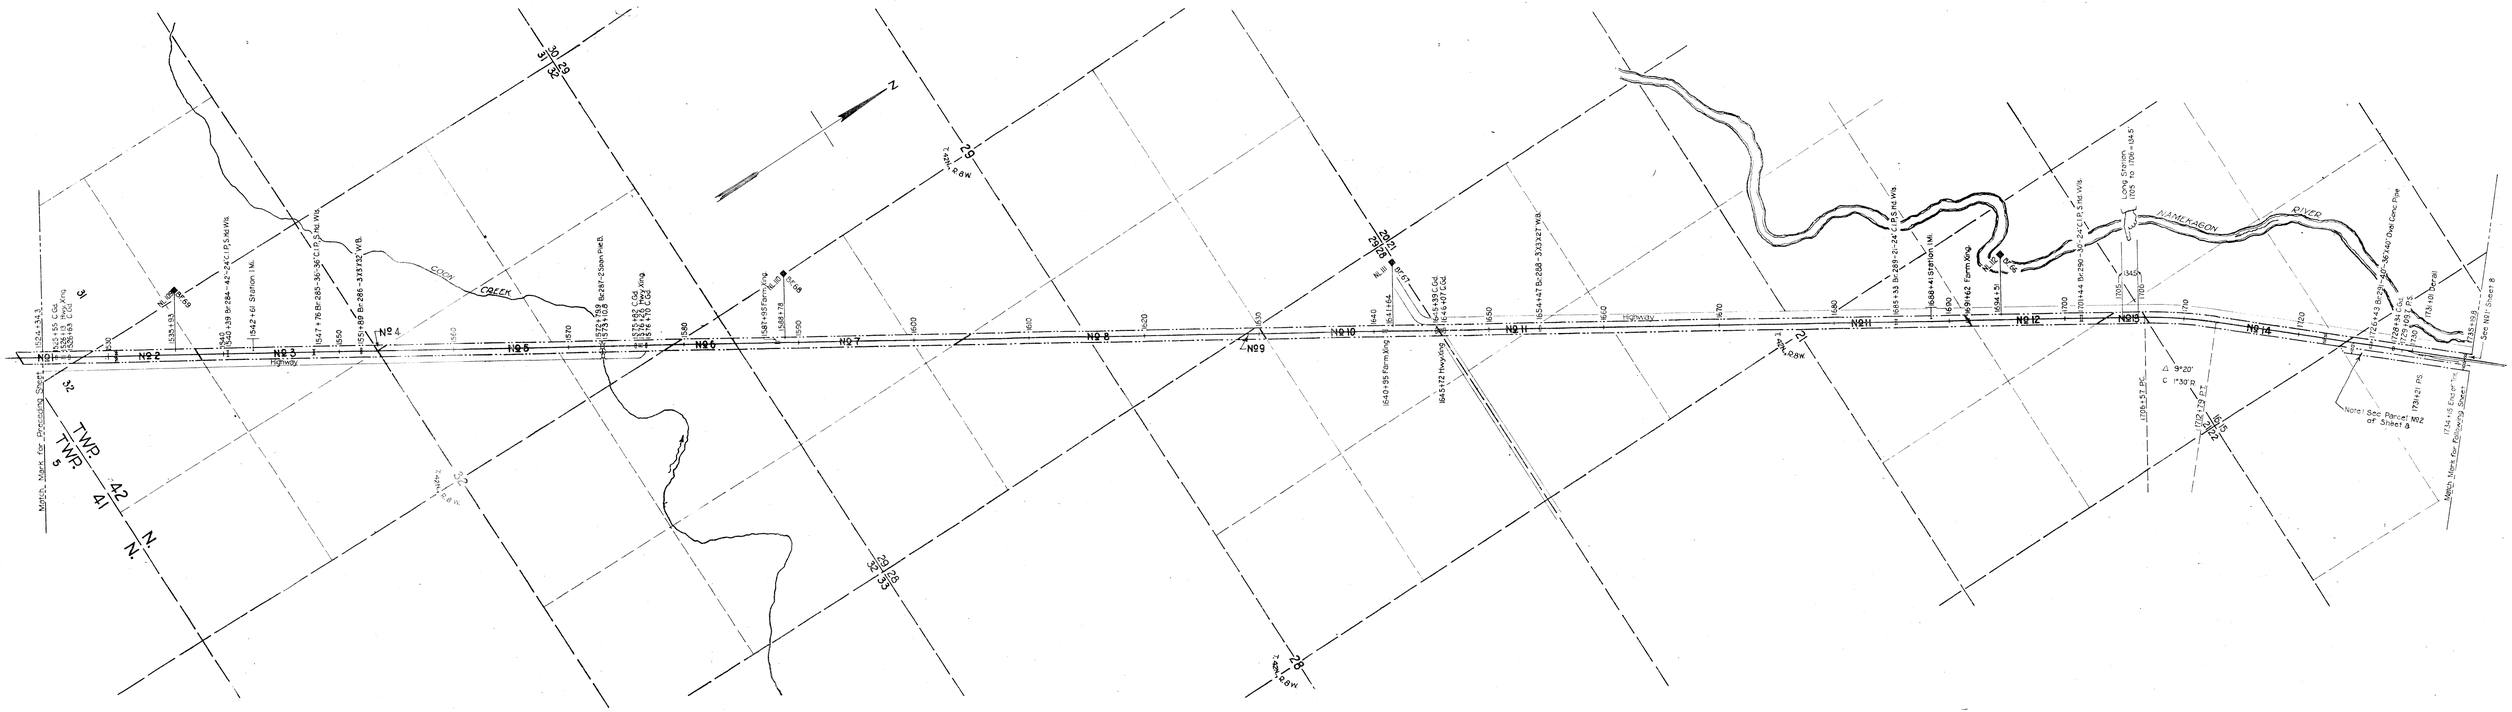
Match Mark for Preceding Sheet
1524+34.3
Highway
No 1
No 2
No 3
No 4
No 5
No 6
No 7
No 8
No 9
No 10
No 11
No 12
No 13
No 14
No 15
COON CREEK
RAMSAEON RIVER
Highway
Highway
Highway