V.14 Wis., Sheet No. 1.

SCHEDULE OF PROPERTY.

Parcel No.	Custodian's No.	Instrument	Date	Grantor	Grantee	RECORD Book	RECORD Page	RECORD Date	AREA Acres	AREA Sq. Yd.	Remarks
1)	6536	Warr. Dd.	Apr.27,1901	Joseph Pronek,	E. E. Woodman	26	308	Apr.30,1901	61.42		S.W.¼, 29-36-13 W.
2)	6536	Q. C.Dd.	Sep.23,1902	E. E. Woodman	C.St.P.M.& O.Ry.Co.	52	228	Jan. 9,1913	72.31		
3	6616	Warr. Dd.	Jul.13,1901	Frank Brozl	Chippewa Valley & North Western Ry.Co.	27	106	Jul.16,1901	3.22		N.½,S.E.¼, " " "
4	6617	Warr. Dd.	Aug.21,1901	Anton Jakubec	C.V.& N.W. Ry. Co.	27	170	Aug.23,1901	3.31		S.½,N.E.¼, " " "
5	(6843	Spl.Gdn.Dd.	Jun. 3,1903	Mary Haughian, Guardian,	C.V.& N.W. Ry. Co.	32	289	Jul.18,1903	3.02		S.W.¼,N.W.¼, " " "
	(6843	Warr. Dd.	Jun.30,1903	Frank & Mary Haughian	" " "	33	407	Jul. 9,1903			
6	6841	Warr. Dd.	Aug. 3,1901	Matej Havel	" " "	27	154	Aug. 8,1901	1.60		S.E.¼,W.W.¼, 28 " " and W.½,N.E.¼,N.W.¼, " " "
7	6838	Warr. Dd.	Aug. 5,1901	Joseph Havel	" " "	27	156	Aug. 8,1901	1.66		E.½,N.E.¼,N.W.¼, " " "
8	6844	Condemnation	Jul. 8,1901	Thomas Lally	Clerk of Courts Office	3.27					N.W.¼,N.E.¼, " " "
9	6844	Condemnation	Jul. 8,1901	Peter McGeough,et al	Clerk of Courts Office	2.63					N.E.¼,N.E.¼, " " "
10	6629	Warr. Dd.	Apr.30,1901	Gilbert Larson	" " "	22	603	May 1,1901	20000		S.E.¼,S.E.¼, 21 " "
11	6842	Warr. Dd.	Jun. 1,1901	James Russell	" " "	27	25	Jun. 6,1901	7.52		S.½,S.W.¼, 22 " " and S.W.¼,S.E.¼, 28 " "
12	6811	Warr. Dd.	Jul. 9,1901	Francis Muller	" " "	27	137	Aug. 2,1901	5.59		N.½, S.E.¼, " " "
13	6840	Warr. Dd.	Jul.26,1901	Martin Koch	" " "	27	153	Jul.30,1901	2.48		N.W.¼,S.W.¼, 23 " "
14	6812	Warr. Dd.	Aug.12,1901	Joseph Zdenek	" " "	27	185	Sep. 6,1901	40650		S.W.¼,N.W.¼, " " "
15	6810	Warr. Dd.	Aug.10,1901	Rosa Havelka	" " "	27	243	Oct.19,1901	3.27		S.E.¼,N.W.¼, " " "
16	6813	Warr. Dd.	Jul.31,1901	Sarah Manheim, et al	" " "	27	161	Aug.14,1901	12.79		N.E.¼, " " "
											N.W.¼,N.W.¼, 24 " "
											S.½,S.W.¼, 13 " "

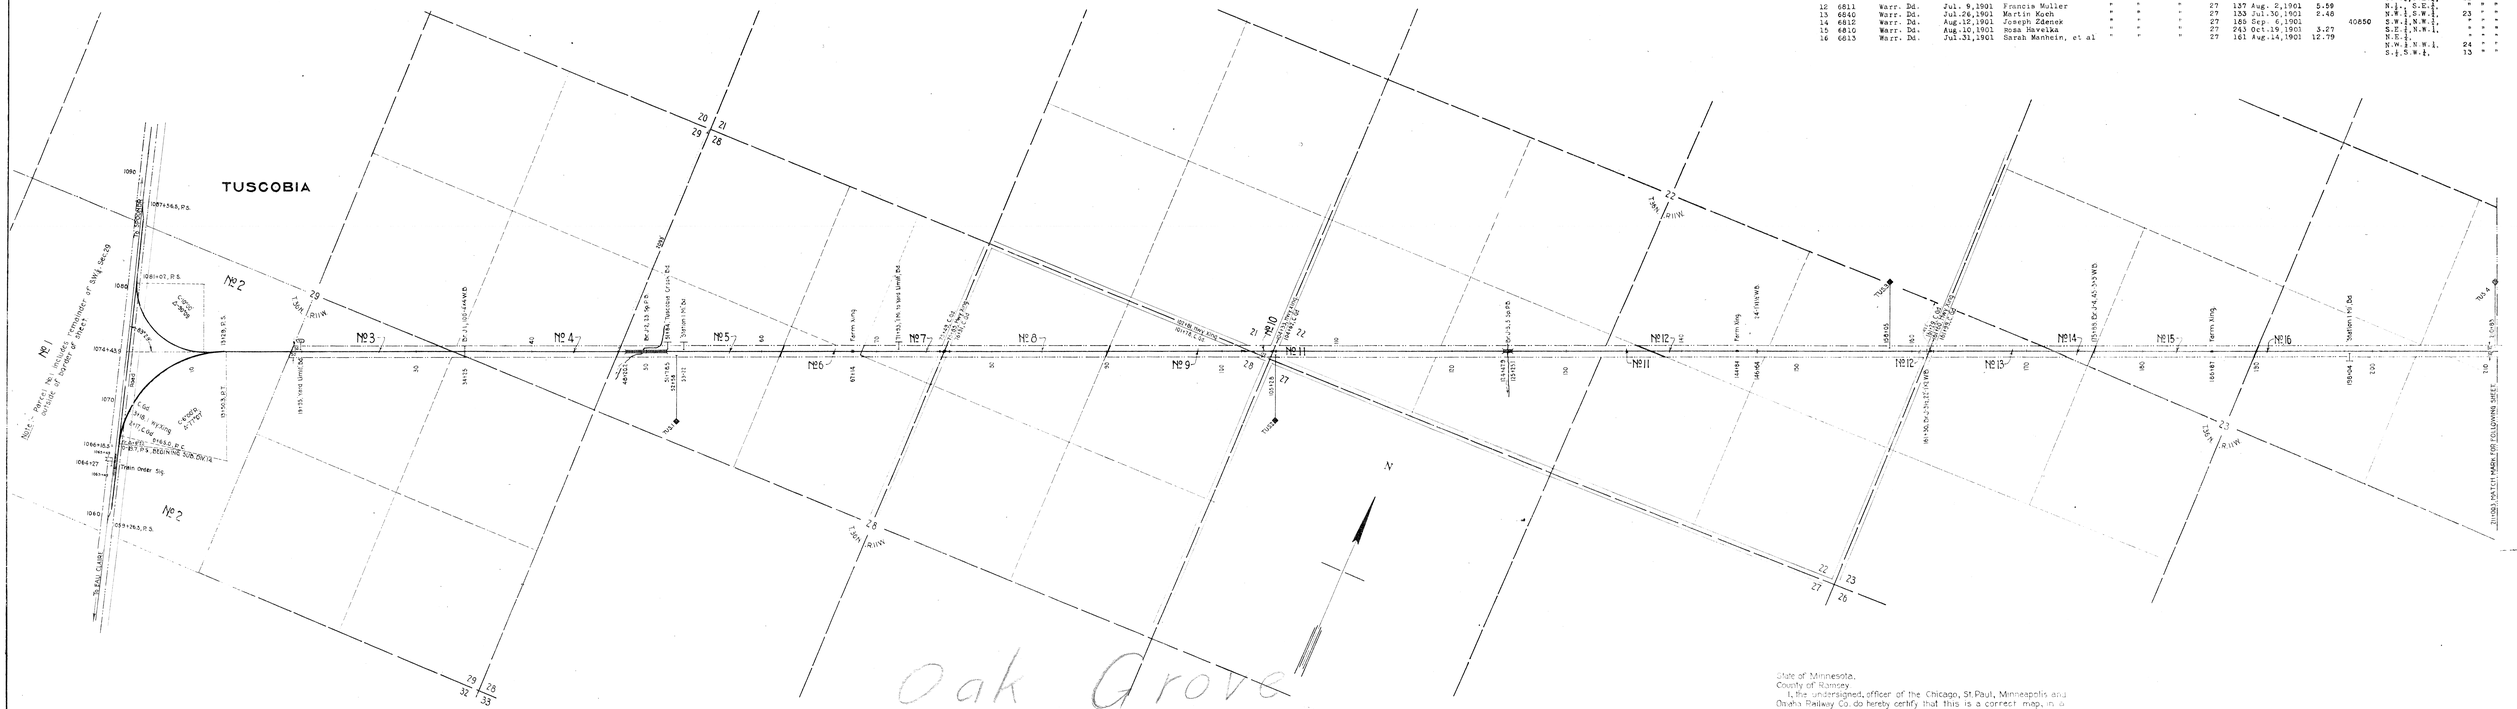
TUSCOBIA
Oak Grove
N
№1
№2
№3
№4
№5
№6
№7
№8
№9
№10
№11
№12
№13
№14
№15
№16
Station No. 106
Station No. 107
Farm Xing
Farm Xing
Farm Xing