V.14 Wis. Sheet No. 10.

SCHEDULE OF PROPERTY.
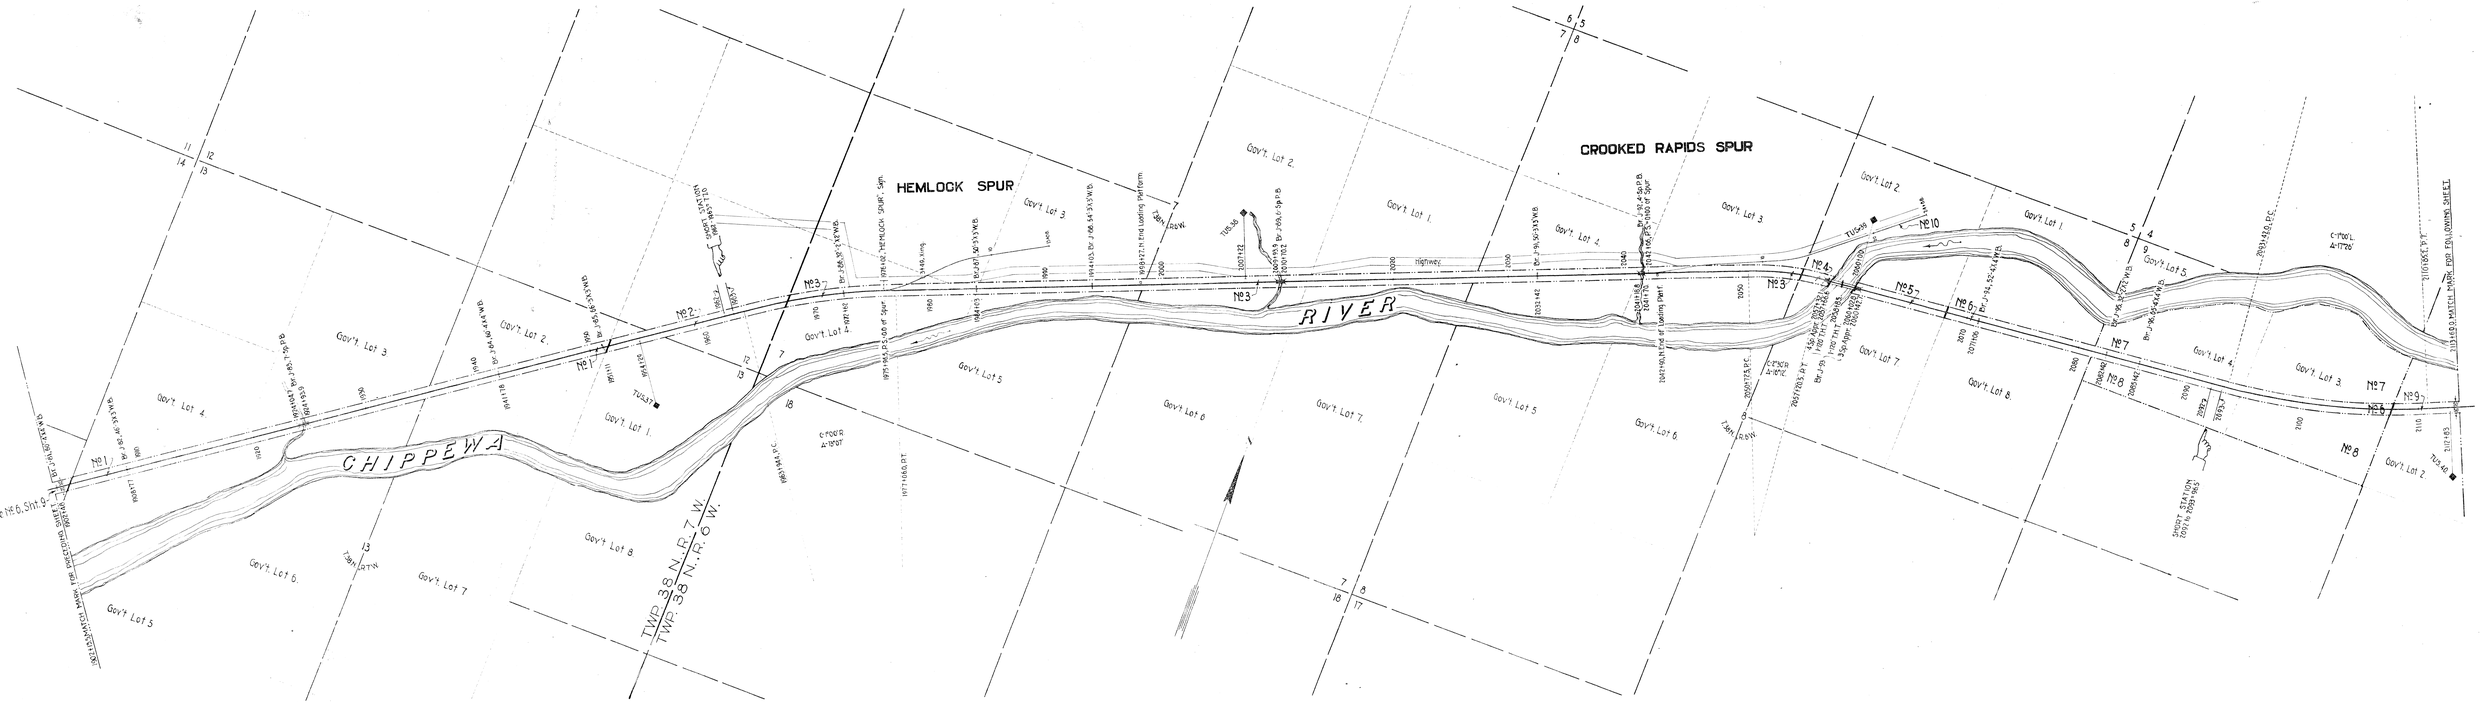
Per-cel No.	Custo-dien's No.	Instrument	Date	Grantor	Grantee	RECORD Book	Page	Date	AREA Acres	Sq. Ft.	Remarks
1	6836	Warr. Dd.	Dec. 3,1901	French Lumbering Co.	Chipp. Valley & N.W. Ry. Co.	20	617	Dec.16,1901	11.03		Gov't. Lots 2-3-4, 13-38-7 W.
						20	623	Dec.19,1901	3.66		Gov't Lot 1, " "
2	6836 A	Warr. Dd.	Dec.16,1901	John Arpin Lumber Co.	C.V. & N.W. Ry. Co.						S.E.¼ S.E.¼ 12 " "
					" " "	23	91	Apr.30,1902	20.15		Sec. 7-38-6
3	6837	Warr. Dd.	Apr.18,1902	Laird Norton Co.							W.½ 6 " "
						23	88	Apr.30,1902		26000	Gov't. Lot 2, " "
4	6823	Warr. Dd.	Apr.19,1902	Chippewa Farm Land Co.	" " "	23	91	Apr.30,1902	1.69		Gov't Lot 7, " "
5	6827	Warr. Dd.	Apr.18,1902	Laird Norton Co.	" " "	23	88	Apr.30,1902	9.10		Gov't Lot 8, " "
6	6823	Warr. Dd.	Apr.19,1902	Chippewa Farm Land Co.	" " "						Gov't Lots 3-4, 9 " "
						24	144	Oct. 5,1904	36.22		Gov't Lots 3 & 4, " "
7)	7233	Warr. Dd.	Sep.27,1904	Chippewa Farm Land Co.	" " "	"	"	"	22.56		" "
8)	"	"	"	"	" " "	"	"	"	3.75		N.E.¼, " "
9	6837	Warr. Dd.	Apr.18,1902	Laird Norton Co.	" " "	23	91	Apr.30,1902			Spur at Crooked Rapids
10