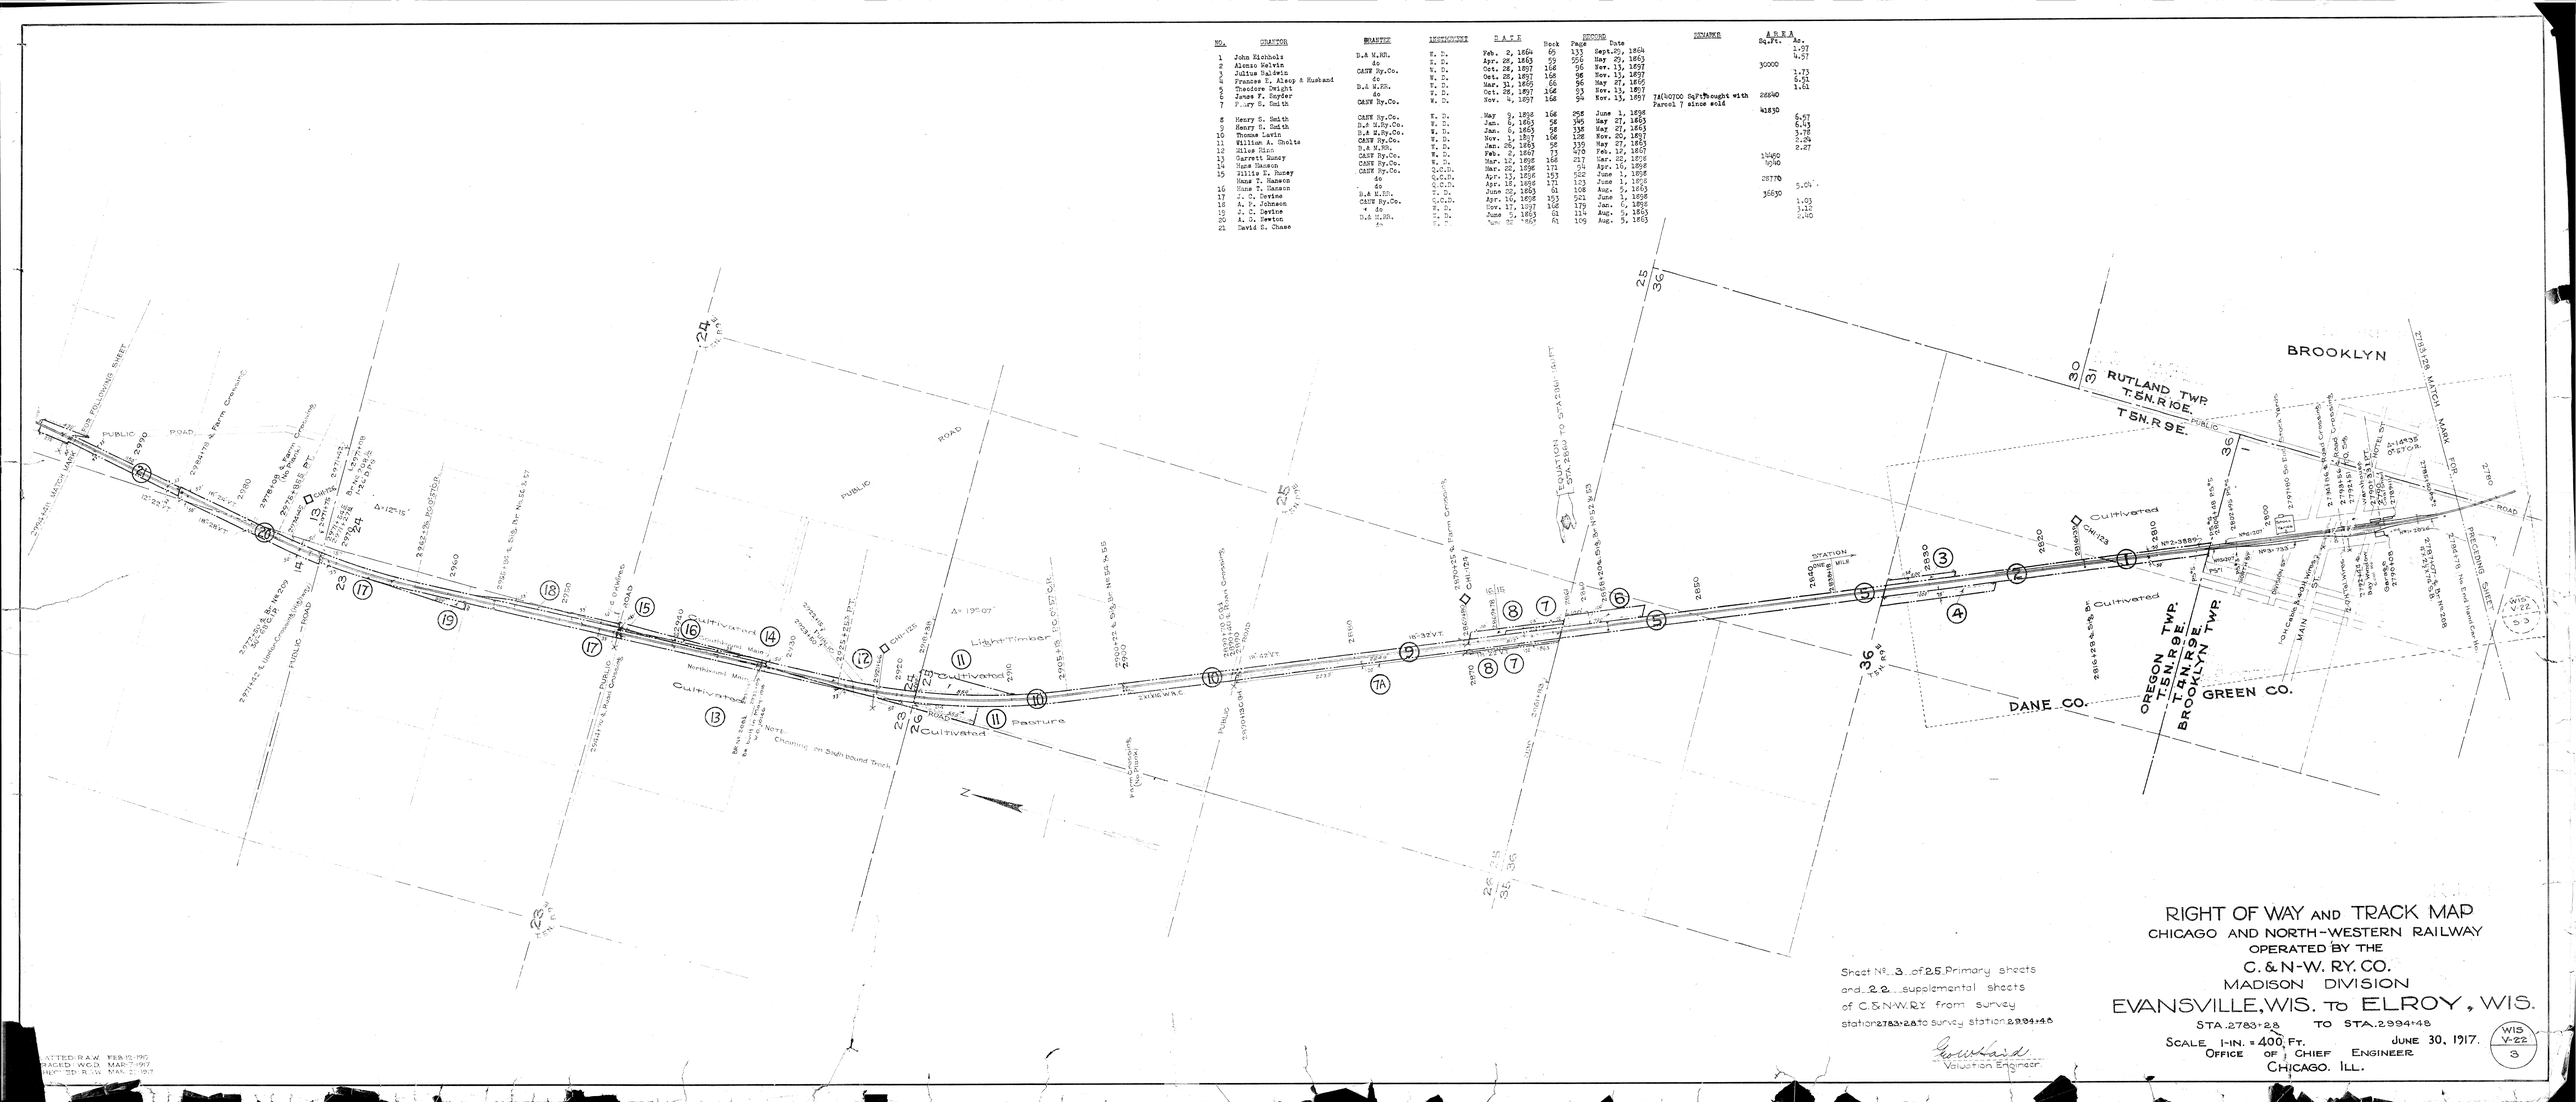

NO.	GRANTOR	GRANTEE	LOCATION	D A T E	RECORD Book	RECORD Page	RECORD Date	REMARKS	AREA Sq.Ft.	AREA Ac.
1	John Nicholls	D.& M.RR.	W. D.	Feb. 2, 1864	60	133	Sept.20, 1864			1.97
2	Alonzo Melvin	do	W. D.	Apr. 28, 1865	59	556	May 29, 1865			4.57
3	Julius Baldwin	CANW Ry.Co.	W. D.	Oct. 28, 1897	168	96	Nov. 13, 1897		30000	
4	Frances E. Alsop & Husband	do	W. D.	Oct. 28, 1897	168	98	Nov. 13, 1897			1.73
5	Theodore Dwight	D.& M.RR.	W. D.	Mar. 31, 1865	66	96	May 27, 1865			6.51
6	Jesse F. Snyder	do	W. D.	Oct. 28, 1897	168	93	Nov. 13, 1897			1.61
7	Mary S. Smith	CANW Ry.Co.	W. D.	Nov. 4, 1897	168	94	Nov. 13, 1897	7A(40700 Sq.Ft.)bought with Parcel 7 since sold	26940	
8	Henry S. Smith	CANW Ry.Co.	W. D.	May 9, 1898	166	258	June 1, 1898		41830	
9	Henry S. Smith	D.& M.Ry.Co.	W. D.	Jan. 6, 1865	58	340	May 27, 1865			6.97
10	Thomas Lavin	D.& M.Ry.Co.	W. D.	Jan. 6, 1865	58	338	May 27, 1865			6.53
11	William A. Sholts	CANW Ry.Co.	W. D.	Nov. 1, 1897	166	138	Nov. 20, 1897			3.78
12	Silas Hinn	D.& M.RR.	W. D.	Jan. 26, 1865	58	339	May 27, 1865			2.74
13	Garrett Runey	CANW Ry.Co.	W. D.	Feb. 2, 1897	73	470	Feb. 12, 1897			2.27
14	Hans Hanson	CANW Ry.Co.	W. D.	Mar. 17, 1898	166	217	Mar. 22, 1898		13460	
15	Ellis E. Runey	CANW Ry.Co.	Q.C.D.	Mar. 20, 1896	171	94	Apr. 16, 1896		9240	
		do	Q.C.D.	Apr. 13, 1898	153	522	June 1, 1898		28770	
	Hans T. Hanson	do	Q.C.D.	Apr. 18, 1898	171	103	June 1, 1898			5.04
16	Hans T. Hanson	D.& M.RR.	June 22, 1865	P. D.	61	108	Aug. 5, 1865		35630	
17	J. C. Devine	CANW Ry.Co.	Q.C.D.	Apr. 10, 1898	153	521	June 1, 1898			1.03
18	A. P. Johnson	do	W. D.	Nov. 17, 1897	168	179	Jan. 6, 1898			1.12
19	J. C. Devine	D.& M.RR.	W. D.	June 5, 1865	61	114	Aug. 5, 1865			2.40
20	A. D. Keeton	do	W. D.	June 22, 1865	61	109	Aug. 5, 1865			
21	David S. Chase	do	W. D.							