NO.	GRANTOR	RELATION	CONSIDERATION	R A N G E	Book	Page	Date	REMARKS	A R E A Sq.Ft.	Ac.
1	James Clark	C.M. & St. Py.	$ 1.	Sept. 6, 1870	114	321	Feb. 7, 1871			Cyd.
2	James Clark & Wife	C.M.St.P.Ry.	$ 1.	Sept. 25, 1871	114	521	Sept. 25, 1871			3.43
3	T. L. Tarrison	C.M. & St.Py.	$ 1.	Sept. 5, 1870	114	71	Sep.27, 1870		5800	
4	James L. Davidson	C.M.St.P.Ry.	$ 1.	Nov. 14, 1872	118	462	Nov. 27, 1872		19500	
5	Same Deeds as Parcels 3 & 4 and Statute.							Subject to public use as Street.	19600	
6	Same Deed as Parcel 13									3.43
7	Same Deed as Parcel 24									3.43
8	Owen Drum	C.M. & St.Py.	$ 1.	Sept. 6, 1870	114	96	Sep.12, 1870			3.43
9	T. L. Hacker	do	$ 1.	Sept. 6, 1870	114	97	Sep.12, 1870			3.43
10	Caroline E. Raymond	do	$ 1.	Sept. 6, 1870	114	95	Sep.12, 1870			3.43
11	Allen L. Harris	do	$ 1.	Sept. 6, 1870	114	94	Sep.12, 1870		33000	
12	Louis Von Catzbeck	do	$ 1.	Sept. 6, 1870	114	134	Oct. 12, 1870			0.35
13	Same Deed as Parcel 211								33000	
14	Caroline Steinhauer & Husband	do	$ 1.	Sept. 6, 1870	114	135	Sep.12, 1870			3.43
15	Henry Normentier	do	$ 1.	Sept. 6, 1870	114	133	Sep.12, 1870			3.43
16	Casper M. Storck	do	$ 1.	Sept.12, 1870	114	132	Sep.12, 1870			3.43
17	C. Hoffman	do	$ 1.	Sept.12, 1870	114	131	Sep.12, 1870			3.43
18	Daniel Bechtel	do	$ 1.	Sept.12, 1870	114	93	Sept.12, 1870			3.43

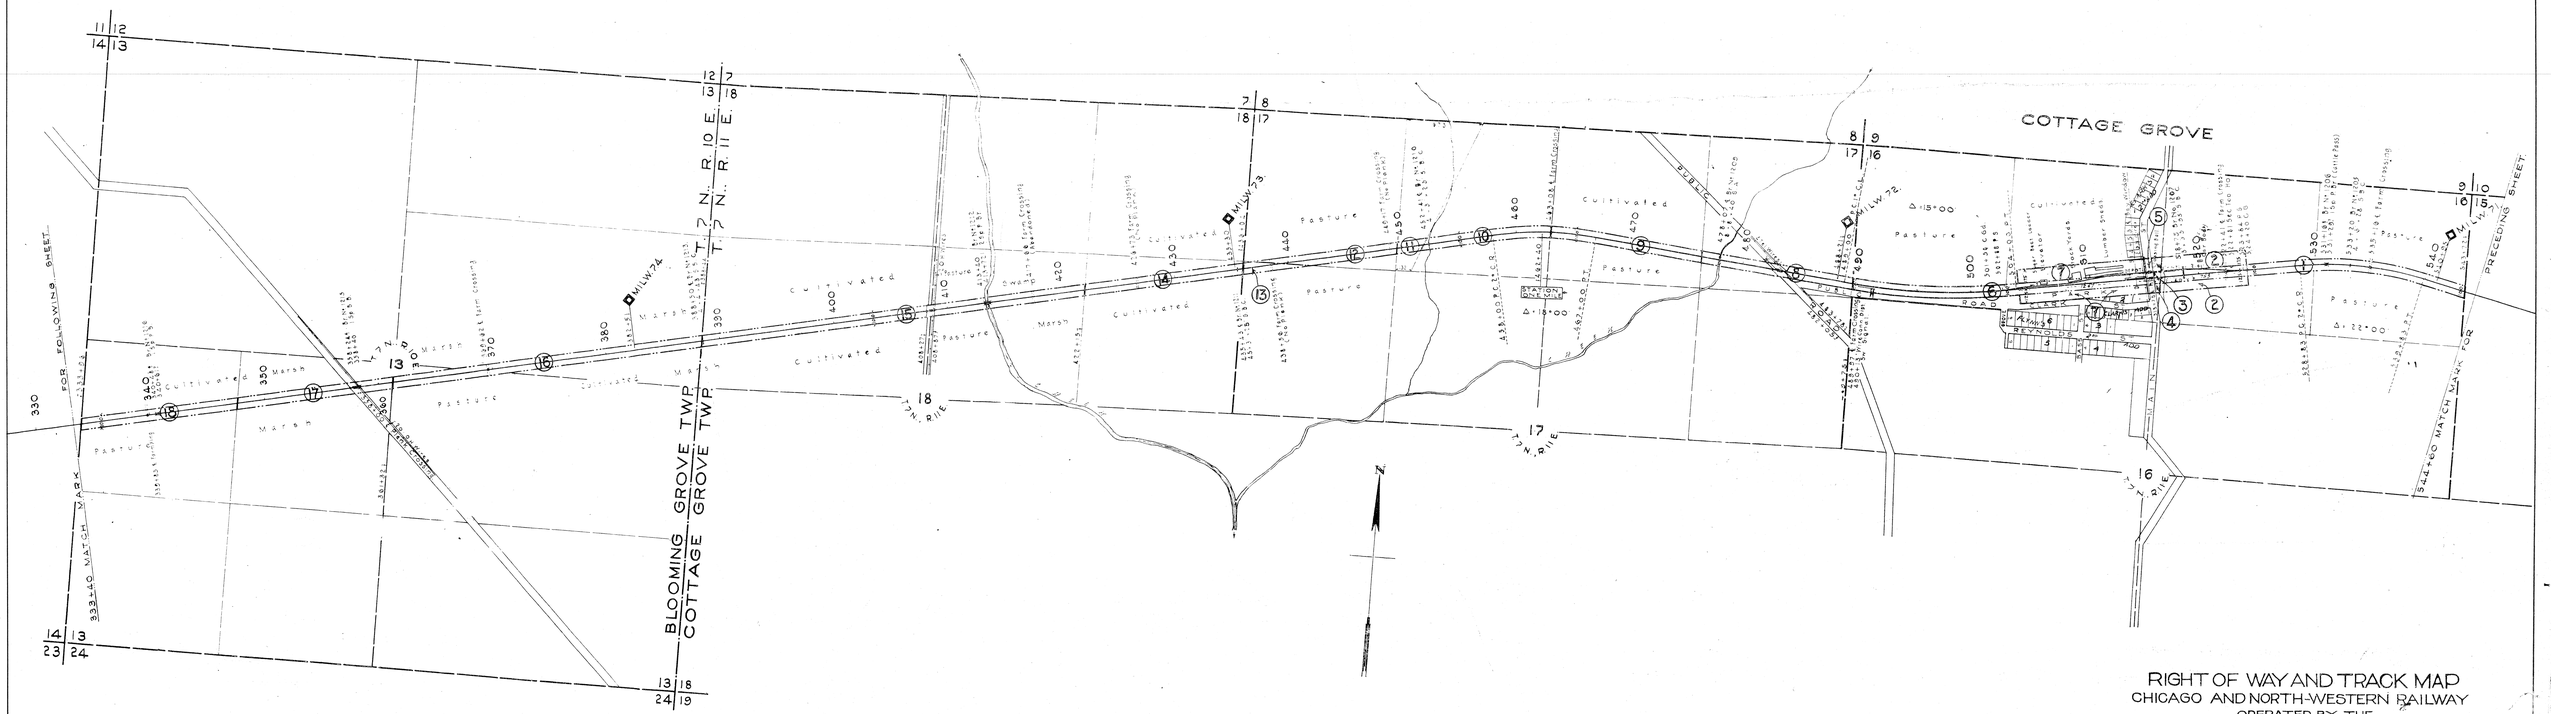
COTTAGE GROVE
BLOOMING GROVE TWP
COTTAGE GROVE TWP
T. 7 N. R. 10 E.
T. 7 N. R. 11 E.
17TH N. R. 10 E.
18TH N. R. 11 E.
17TH N. R. 11 E.
16TH N. R. 11 E.
MILW. 74
MILW. 73
MILW. 72
Δ 15°00
Δ 22°00
Δ 18°00
Δ 15°00
Δ 15°00
Δ 15