Wis. V-34. Sheet #6.

NO.	GRANTOR	GRANTEE	INSTRUMENT	DATE	RECORD Book	Page	Date	REMARKS	ACREAGE
1.	Sarah E. Delaney & Husb.	M.L.&W.Ry.	W. D.	Oct. 17, 1909	126	222	Nov. 2, 1909	15 (8.2 ac) bought with 1 since sold.	8.14 Ac.
2.	James Mclaughlin & W.	Wis.T.L. Co.	W. D.	Oct. 26, 1909	126	223	Nov. 2, 1909		4.50 "
3.	Wisconsin T. L. Co.	C. & N. W. Ry. Co.	C. D.	Dec. 11, 1913	139	204-5	Jan. 14, 1914	Part parcel as 2.	"
4.	R. R. Commissioner's	M.L.&W.Ry.	Order	Sept. 1, 1910	Office of Land Comm'r.			Area in adjoining parcels.	"
5.	Mary V. Hamlin	Town of Lisbon	C. D.	Aug. 25, 1910	Office of Land Comm'r.			Purchased for highway(1.58 acres).	"
6.	do	M.L.&W.Ry.	W. D.	Nov. 3, 1909	126	270	Nov. 12, 1909		2.10 "
7.	Michael Prendergast & W.	"	W. D.	Jan. 18, 1910	126	533	Jan. 28, 1910		8.69 "
8.	William J. Robinson & W.	Wis.T.L.Co.	W. D.	Jan. 6, 1910	126	515	Jan. 19, 1910		26.69 "
9.	Wisconsin Town Lot Co.	C. & N. W. Ry.	Q. C. D.	Dec. 11, 1913	139	2645	Jan. 14, 1914		28.07 "
10.	David R. Tompero & W.	Wis.T.L.Co.	W. D.	Dec. 28, 1909	126	461	Jan. 4, 1910		52.76 "
	Frank P. Pfeil	M. L. & W. Ry.	Release	Dec. 30, 1909	Office of Land County			Release of Lease	
11.	William Powrie & W.	Wis.T.L.Co.	W. D.	Oct. 21, 1909	126	259	Oct. 28, 1909	11A (37.44 Ac.) Bought with 11 Sold	61.45 "
12.	F. C. Hasse & W.	M.L.&W.Ry.	W. D.	Oct. 26,1909	126	260	Nov. 11, 1909		5.83 "
13.	F. C. Hasse & W.	"	W. D.	Aug. 1, 1914	141	468	Aug. 6, 1914		.29 "
14.	Wisconsin Central Ry. Co.	"	Contract	Apr. 18, 1910	Office of Secretary			8200 Sq. Ft.	
	C. M. & St. P. & S. Ste. M. Ry.				29	444			
15.	C. M. & St. P. Ry.	"		Apr. 10, 1910	Office of Secretary			8251 " "	
					29	504			
16.	Charles A. Rose & W.	"	W. D.	Nov. 5, 1909	126	269	Nov. 12, 1909		3.46 "
17.	John C. Lingelbach & W.	"	W. D.	Nov. 5, 1909	126	267	Nov. 12, 1909		3.09 "
18.	Al J. Raithe	"	W. D.	Nov. 5, 1909	126	266	Nov. 12, 1909		3.08 "
19.	R. W. Brown & W.	"	W. D.	Nov. 5, 1909	126	334	Dec. 1, 1909		18.50 "
20.	Alfred Wieden & W.	"	W. D.	Nov. 5, 1909	126	265	Nov. 12, 1909		3.02 "
21.	James Hoyes	"	W. D.	Oct. 26, 1909	126	259	Nov. 11, 1909		4.34 "
22.	Sarah E. Greenland	"	W. D.	Nov. 6, 1909	126	268	Nov. 17, 1909		3.01 "
23.	Herman W. Abel & W.	"	W. D.	Oct. 26, 1909	125	256	Nov. 11, 1909		3.11 "
24.	Stephenson Rankin & W.	"	W. D.	Oct. 26, 1909	126	257	Nov. 11, 1909		5.37 "
25.	William Brown & W.	"	W. D.	Nov. 9, 1909	126	289	Nov. 17, 1909		4.15 "
26.	William Brown & W.	"	W. D.	May 11, 1911	129	458	May 22, 1911		.83 "
	William Brown & W.	"	Release	May 17, 1911	Office of Land Comm'r.			Release of Crossing	

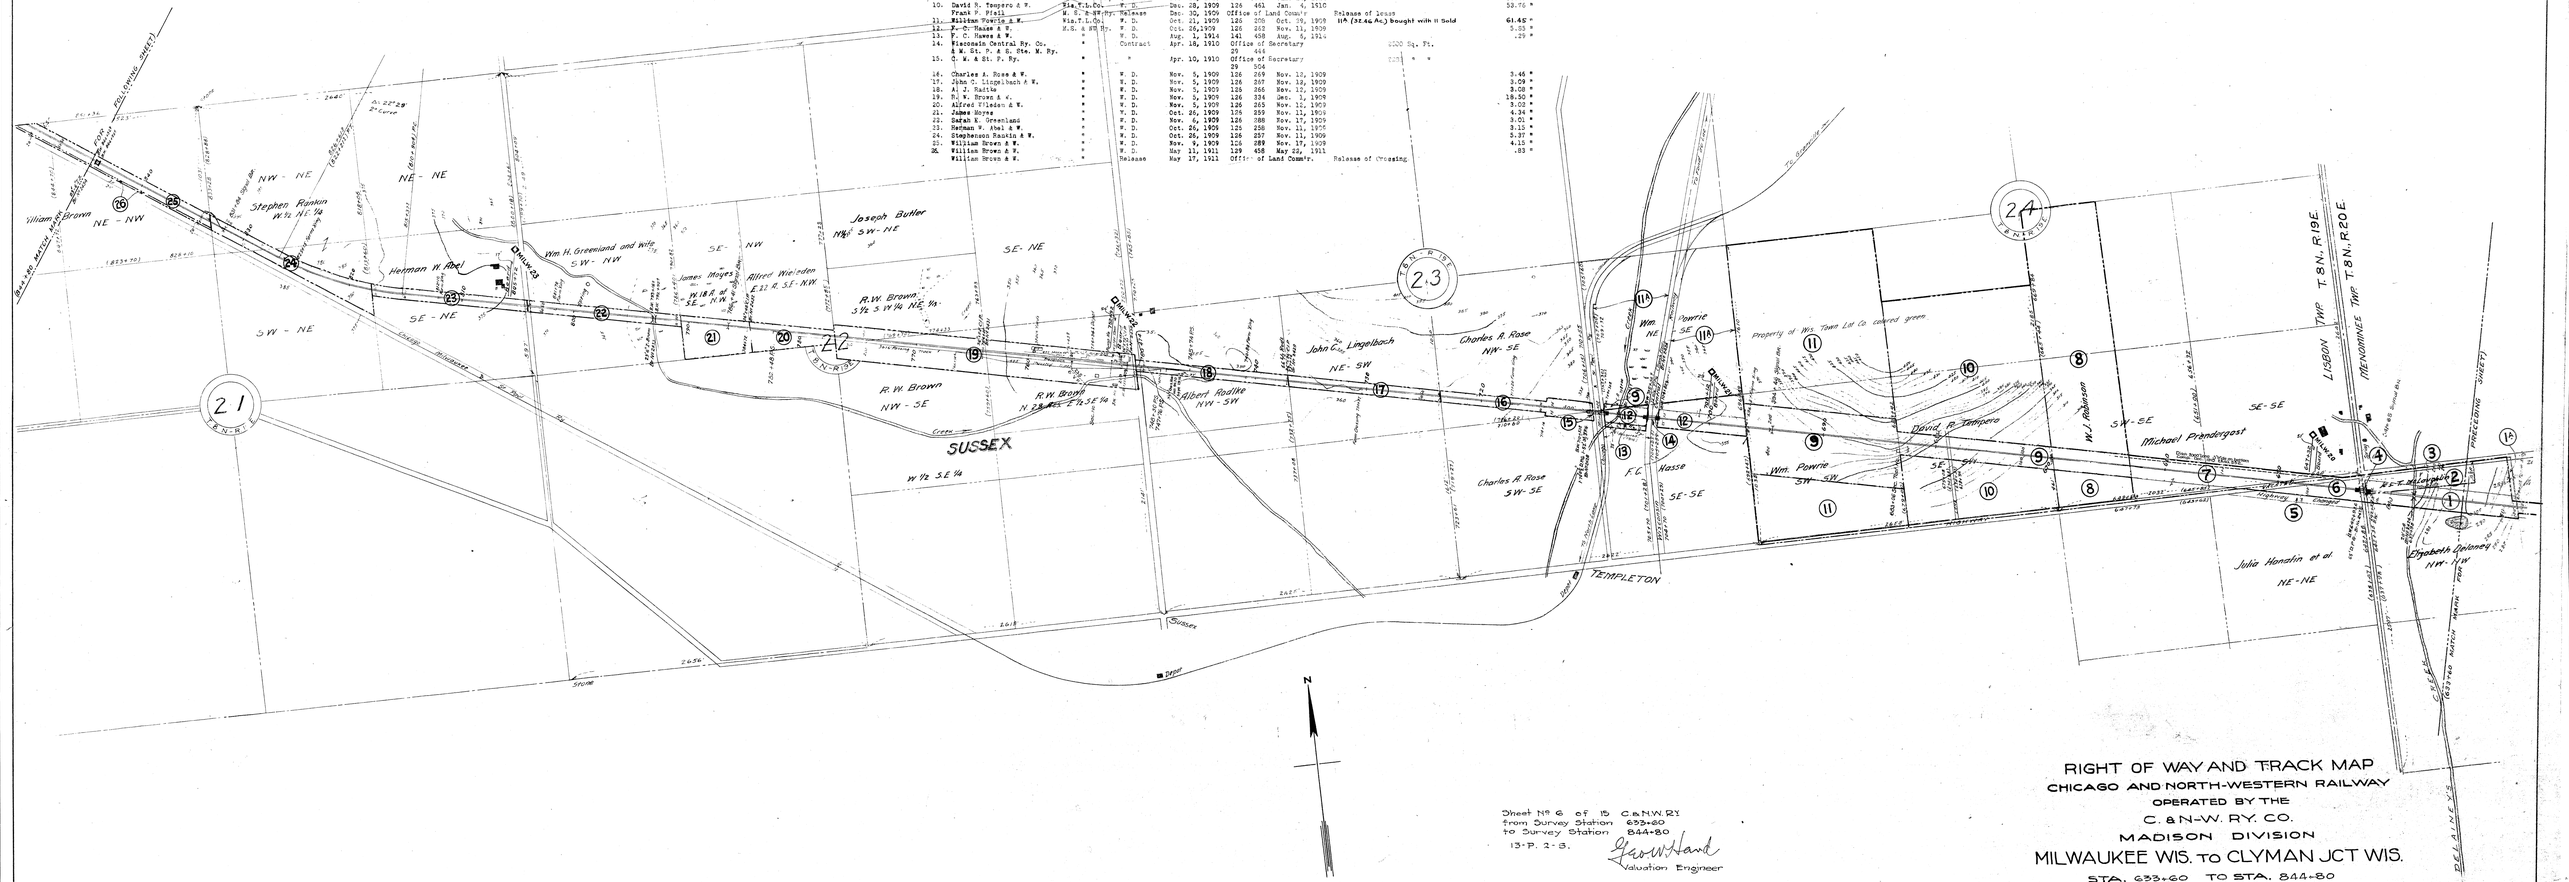
Stephen Rankin W.½ NE ¼
Herman W. Abel
Wm. H. Greenland and wife SW - NW
Joseph Butler NW¼ SW - NE
James Hoyes W.½ of SE - NW
Alfred Wieden E.½ of SE - NW
R.W. Brown S.½ SW¼ NE ¼
R. W. Brown NW - SE
R.W. Brown N.½ SE - E.½ SE ¼
Albert Radtke NW - SW
John C. Lingelbach NE - SW
Charles A. Rose NW - SE
Charles A. Rose SW - SE
F.C. Hasse SE - SE
Wm. Powrie NE - SE
Wm. Powrie SW - SW
Property of Wis. Town Lot Co. covered green
David R. Tompero
M.J. Robinson
Michael Prendergast
SW - SE
SE - SE
Julia Honstin et al. NE - NE
Elizabeth Delaney NW - NW
SUSSEX
W.½ SE ¼
TEMPLETON
LISBON TWP. T.8N.R.19E.
MENOMINEE TWP. T.8N.R.20E.
Creek
Brook
Stone
Dwg.
Fence
Hedge
Trees
Bushes
Marsh
Swamp
Ditch
Gravel Pit
Sand Pit
Cemetery
Telephone Line
Telegraph Line
Power Line
Section Line
Quarter Section Line
Center Line
Property Line
Right of Way