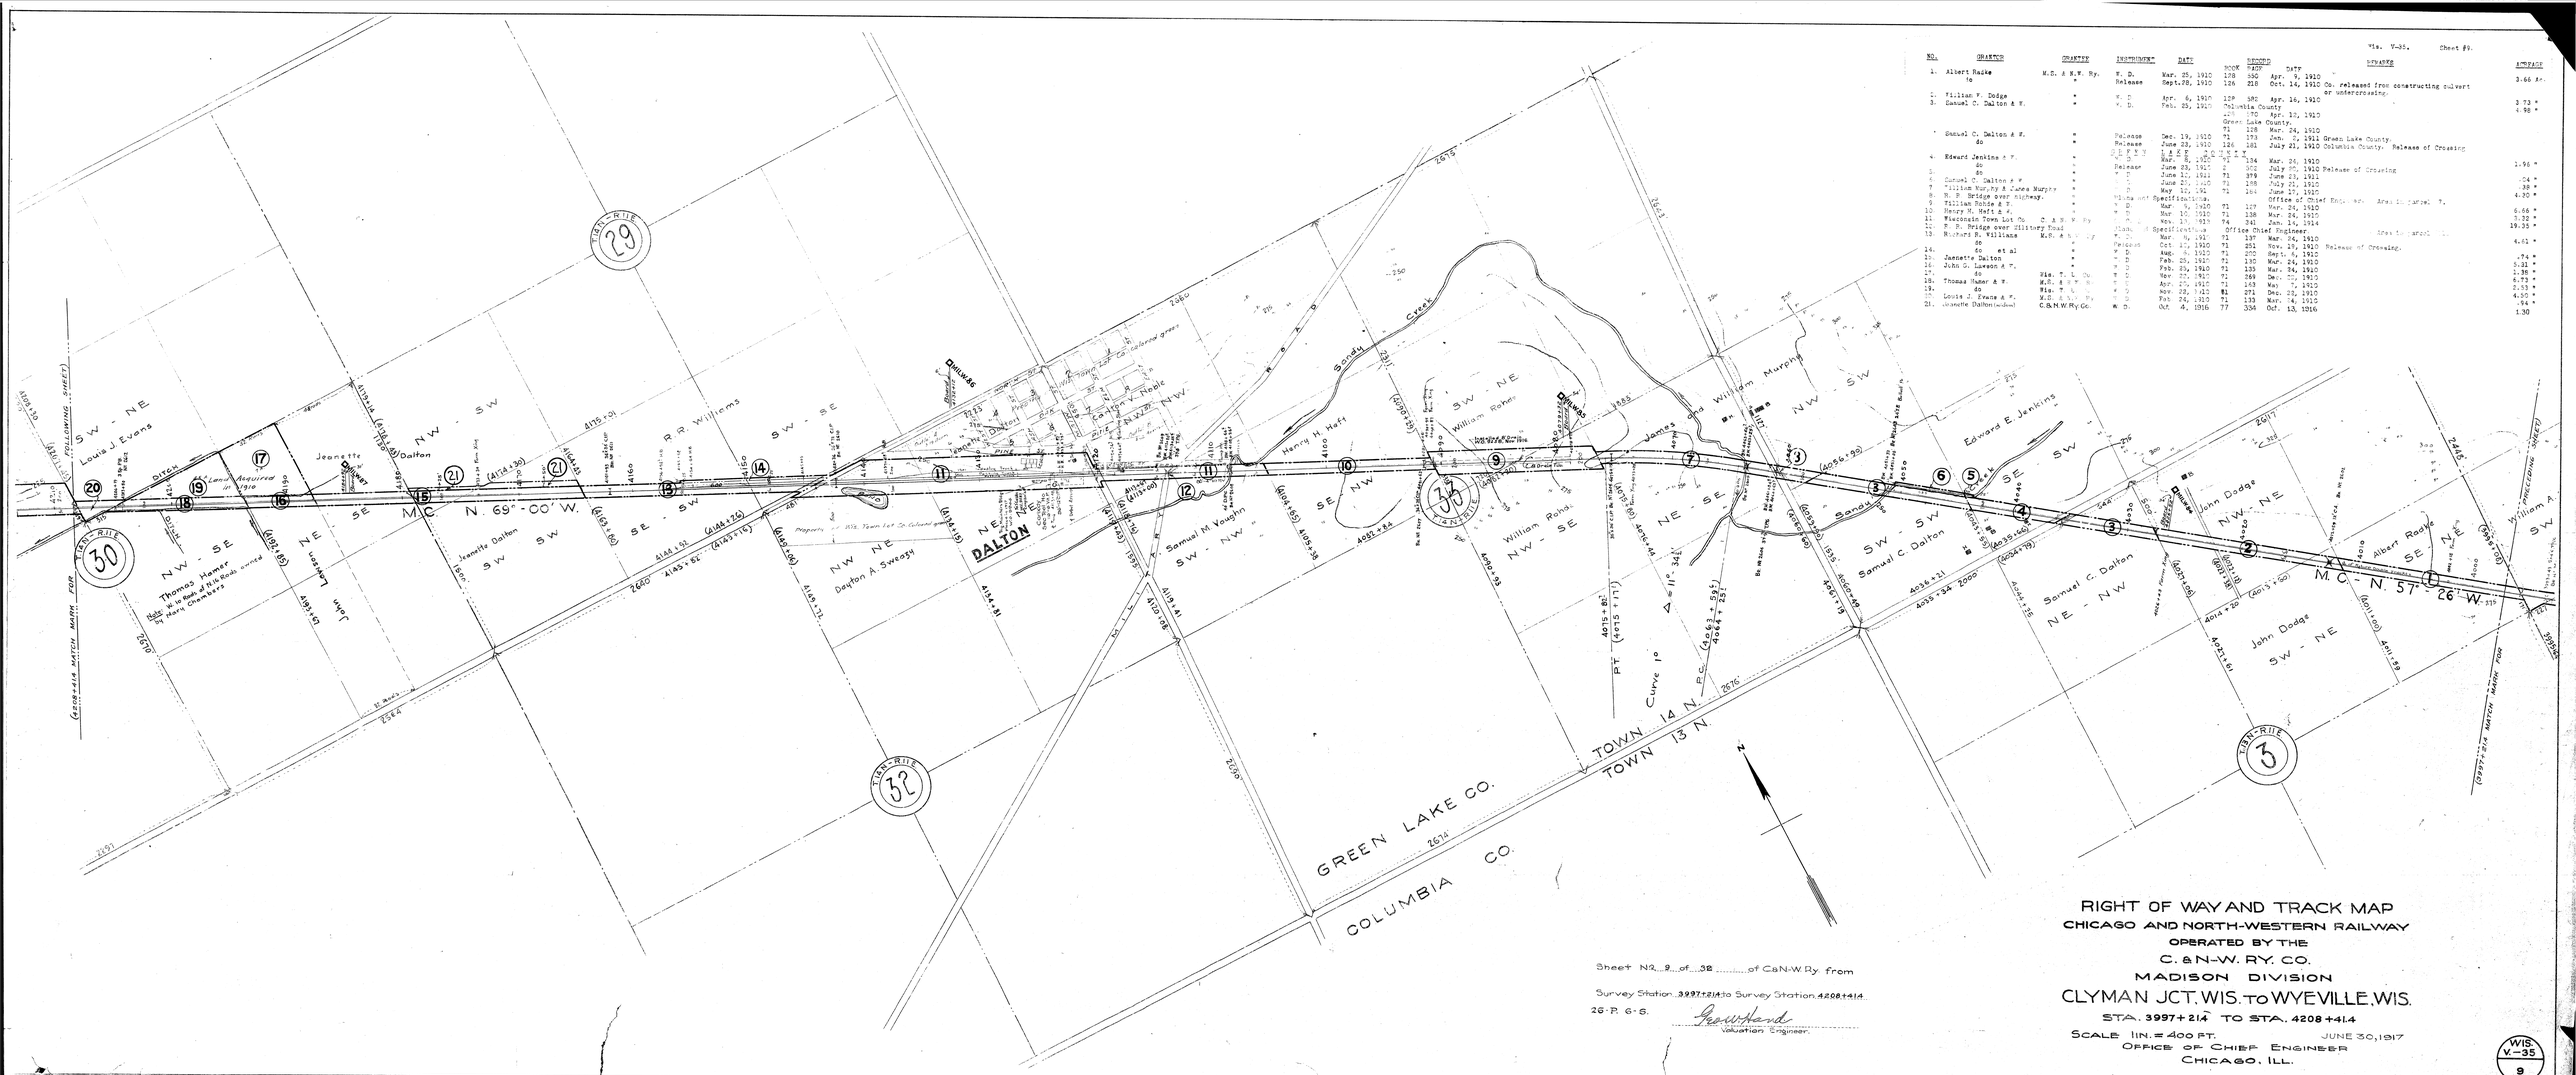
DALTON
TOWN 14 N.
TOWN 13 N.
GREEN LAKE CO.
COLUMBIA CO.
M. C. - N. 69° - 00' W.
M. C. - N. 57° - 26' W.
Louis J. Evans
Jeanette Dalton
Thomas Hamer
R. R. Williams
Samuel M. Vaughn
Dayton A. Sweezy
William Rohs
Henry H. Haff
William Murphy
Edward E. Jenkins
Samuel C. Dalton
John Dodge
Albert Radke
William A. Sweezy
Curve 1
Δ = 11° 34'
PC (4064+59.5)
PT (4075+81.5)
Sandy Creek
Dillman
Dillman
Dillman