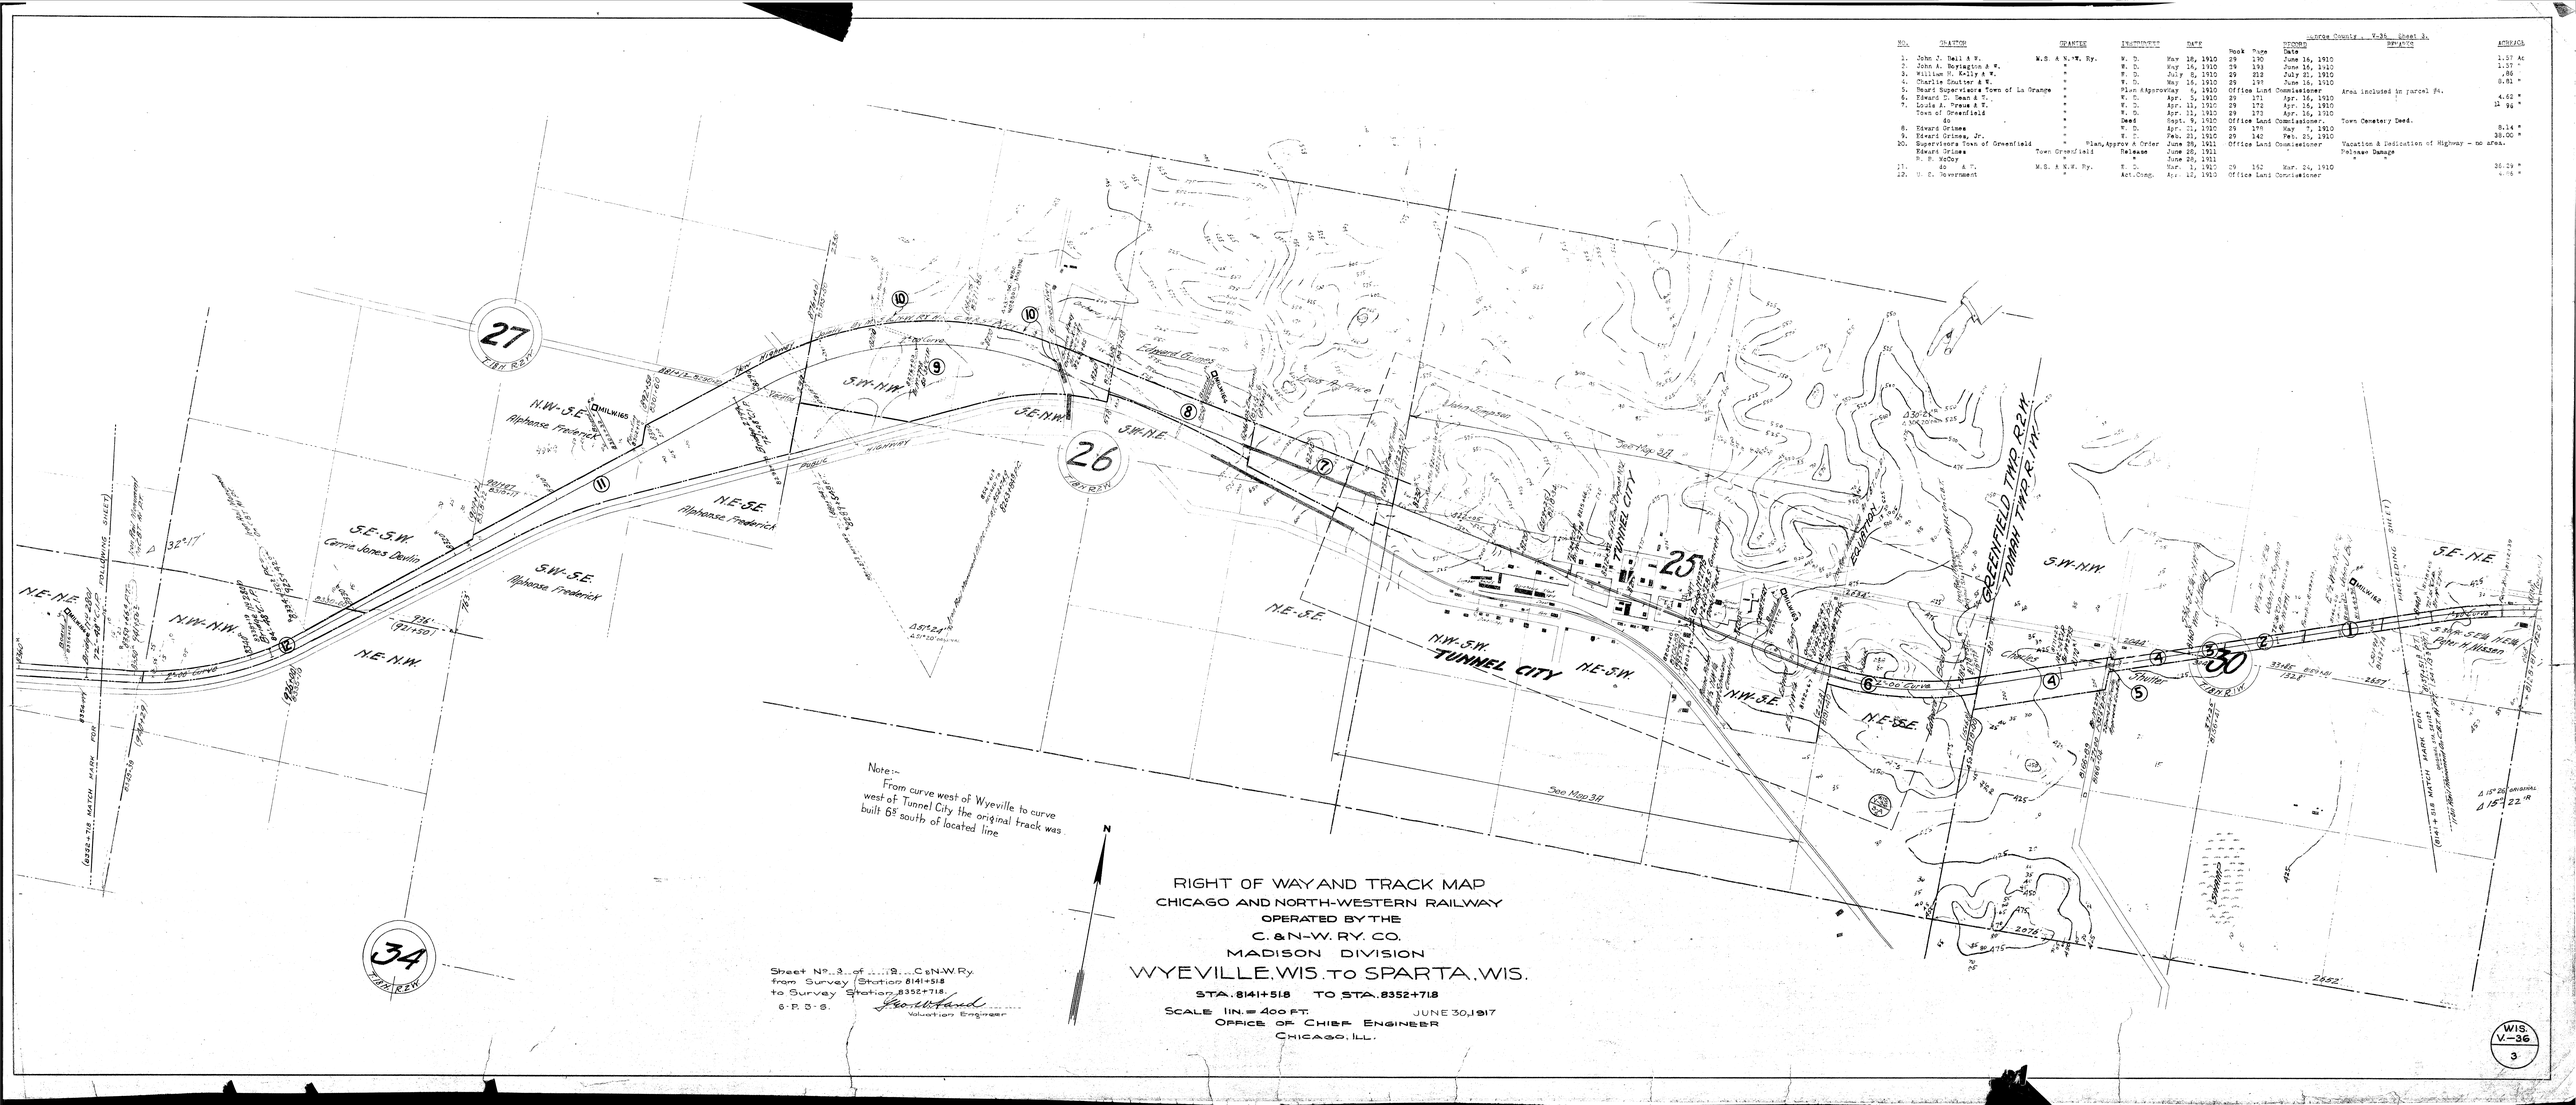

Juneau County, V.36, Sheet 3.

No.	Grantor	Quarter	Instrument	Date	Book	Page	Recorded Date	Remarks	Acreage
1.	John J. Bell & W.	M.S. & N.W. Ry.	W. D.	May 18, 1910	29	190	June 16, 1910		1.57 Ac
2.	John A. Norington & W.	"	W. D.	May 14, 1910	29	193	June 16, 1910		1.57 "
3.	William H. Kelly & W.	"	W. D.	July 8, 1910	29	212	July 21, 1910		.86 "
4.	Charlie Smutzer & W.	"	W. D.	May 16, 1910	29	197	June 16, 1910		8.61 "
5.	Board Supervisors Town of La Grange	"	Plan & Approval	May 6, 1910	Office Land Commissioner			Area included in parcel #4.	
6.	Edward C. Dean & T.	"	W. D.	Apr. 5, 1910	29	171	Apr. 16, 1910		4.62 "
7.	Louis A. Preus & T.	"	W. D.	Apr. 11, 1910	29	172	Apr. 16, 1910		11.98 "
	Town of Greenfield	"	W. D.	Apr. 11, 1910	29	173	Apr. 16, 1910		
	do	"	Deed	Sept. 9, 1910	Office Land Commissioner.			Town Cemetery Deed.	
8.	Edward Grimes	"	W. D.	Apr. 11, 1910	29	179	May 7, 1910		8.14 "
9.	Edward Grimes, Jr.	"	W. D.	Feb. 21, 1910	29	142	Feb. 25, 1910		38.00 "
10.	Supervisors Town of Greenfield	"	Plan, Approv & Order	June 28, 1911	Office Land Commissioner			Vacation & Dedication of Highway - no area.	
	Edward Grimes	Town Greenfield	Release	June 28, 1911	"		"	Release Damage	
	H. B. McCoy	"	"	June 28, 1911	"		"	"	
11.	do	M.S. & N.W. Ry.	W. D.	Mar. 1, 1910	29	162	Mar. 24, 1910		36.29 "
12.	U. S. Government	"	Act Cong.	Apr. 12, 1910	Office Land Commissioner				4.76 "