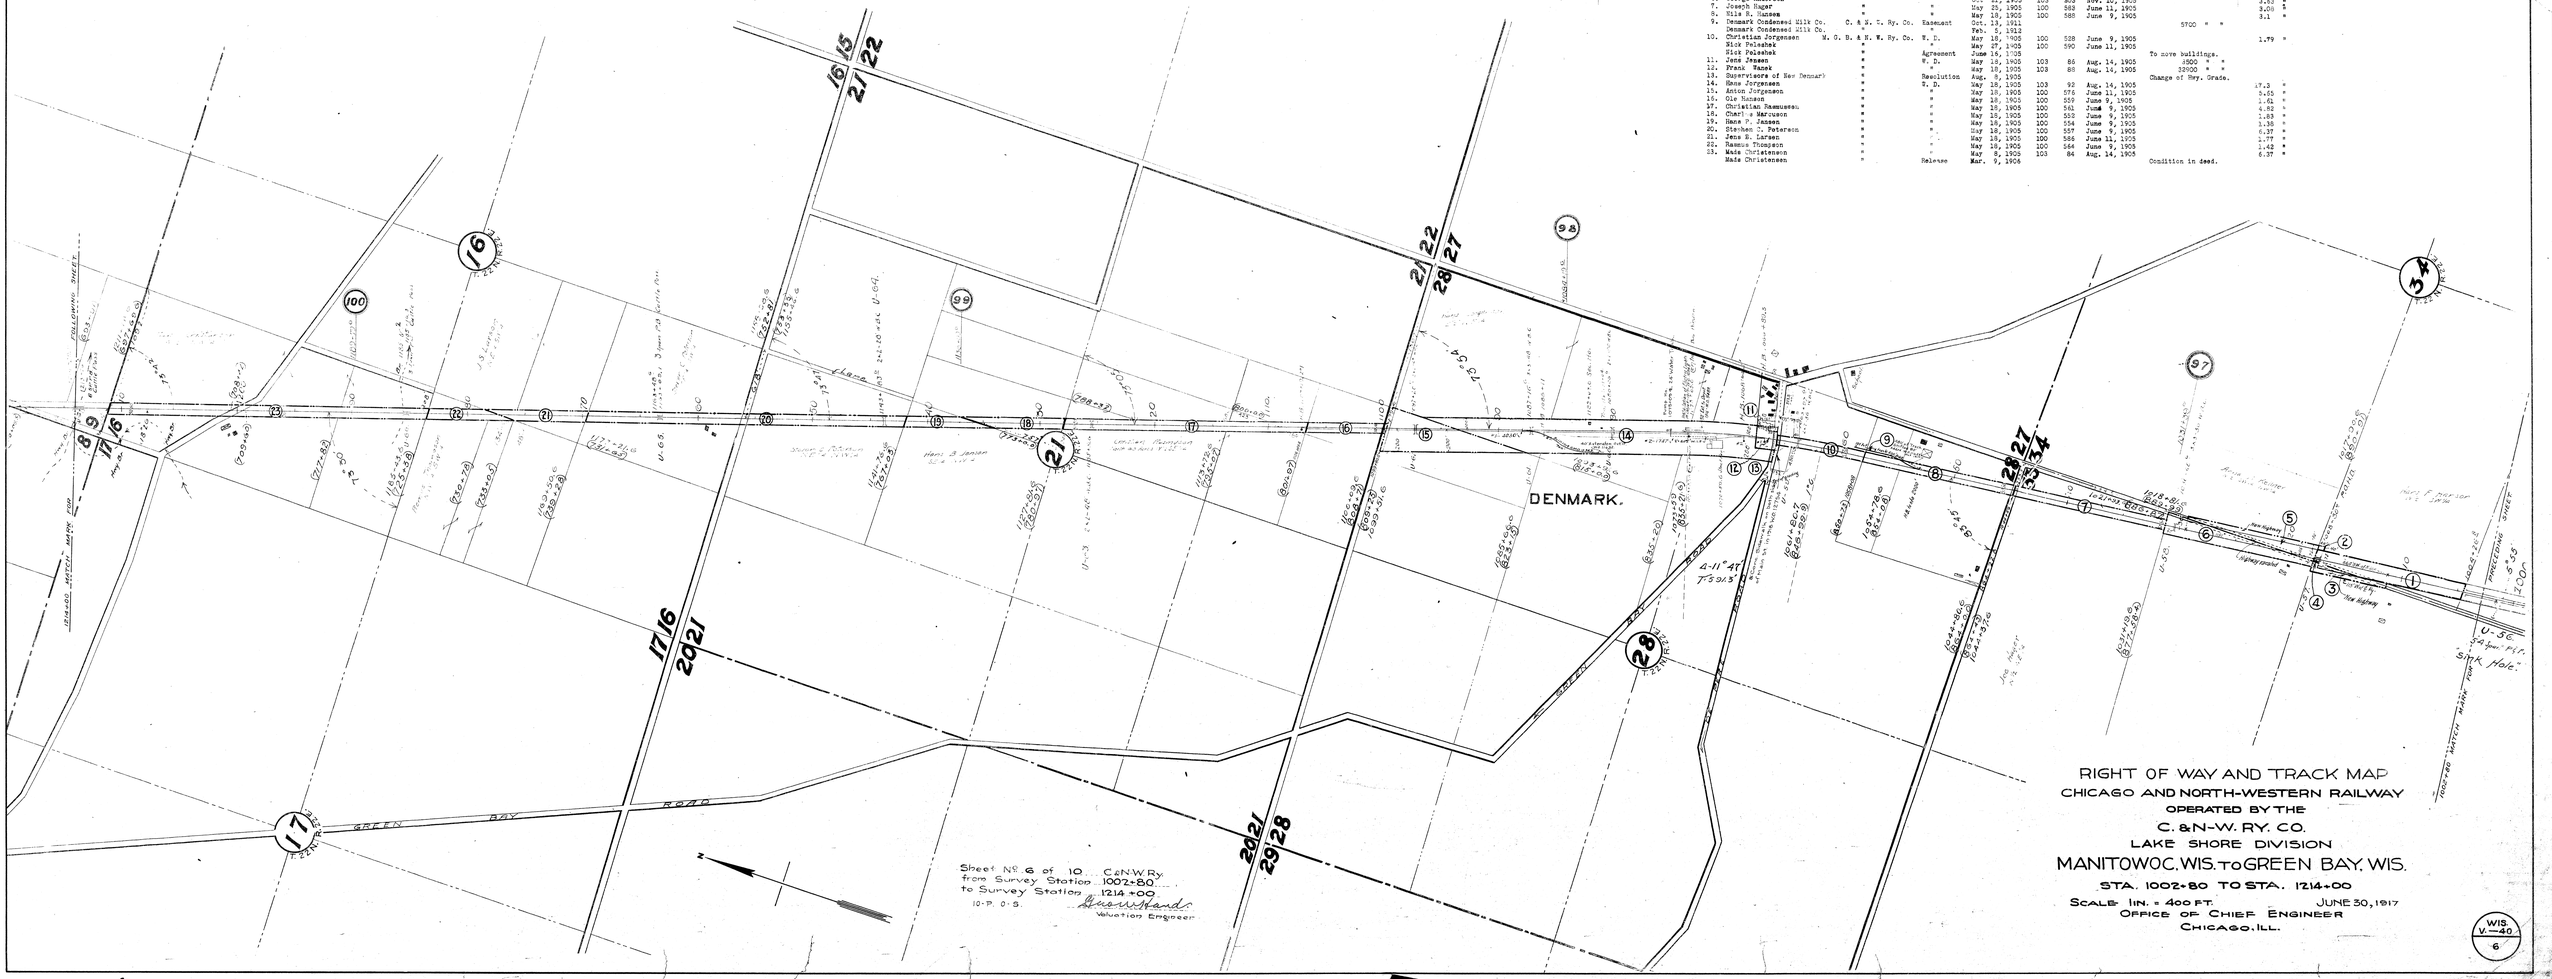

Wis. V-40. Sheet 6. Brown County.

NO.	GRANTOR.	GRANTEE.	INSTRUMENT.	DATE.	RECORD Book.	RECORD Page.	RECORD Date.	REMARKS.	ACREAGE.
1.	Hans F. Hansen	M. G. B. & N. W. Ry. Co.	W. D.	May 19, 1905	100	523	June 9, 1905		4.32 Ac.
2.	Hans F. Hansen	"	"	May 24, 1905	100	526	June 9, 1905	1800 Sq. Ft.	
3.	Marvin Kalscheski	"	"	May 24, 1905	100	533	June 9, 1905	35640 " "	
4.	Alterations in Highways - area in adjoining parcels.								
5.	Anna M. Kellner	"	"	May 24, 1905	100	530	June 9, 1905		2.11 "
6.	George Anderson	"	"	Oct 21, 1905	103	803	Nov. 10, 1905		3.83 "
7.	Joseph Hager	"	"	May 25, 1905	100	583	June 11, 1905		3.00 "
8.	Nils P. Hansen	"	"	May 18, 1905	100	588	June 9, 1905		3.1 "
9.	Denmark Condensed Milk Co.	C. & N. W. Ry. Co.	Easement	Oct. 13, 1911				5700 " "	
	Denmark Condensed Milk Co.			Feb. 5, 1912					
10.	Christian Jorgensen	M. G. B. & N. W. Ry. Co.	W. D.	May 18, 1905	100	528	June 9, 1905		1.79 "
	Nick Pelashek	"		May 27, 1905	100	590	June 11, 1905		
	Nick Pelashek	"	Agreement	June 16, 1905				To move buildings.	
11.	Jens Jessen	"	W. D.	May 18, 1905	103	86	Aug. 14, 1905	2500 " "	
12.	Frank Marek	"	"	May 18, 1905	103	88	Aug. 14, 1905	32900 " "	
13.	Supervisors of New Denmark	"	Resolution	Aug. 9, 1906				Change of Rwy. Grade.	
14.	Hans Jorgensen	"	W. D.	May 18, 1905	103	92	Aug. 14, 1905		17.3 "
15.	Anton Jorgensen	"	"	May 18, 1905	100	576	June 11, 1905		3.55 "
16.	Ole Hansen	"	"	May 18, 1905	100	559	June 9, 1905		1.61 "
17.	Christian Rasmussen	"	"	May 18, 1905	100	561	June 9, 1905		4.82 "
18.	Charles Marcuson	"	"	May 18, 1905	100	553	June 9, 1905		1.83 "
19.	Hans P. Jessen	"	"	May 18, 1905	100	554	June 9, 1905		1.38 "
20.	Stephen L. Peterson	"	"	May 18, 1905	100	557	June 9, 1905		6.37 "
21.	Jens E. Larsen	"	"	May 18, 1905	100	586	June 11, 1905		1.77 "
22.	Ramsus Thompson	"	"	May 18, 1905	100	564	June 9, 1905		1.42 "
23.	Mads Christensen	"	"	May 8, 1905	103	84	Aug. 14, 1905		6.37 "
	Mads Christensen	"	Release	Mar. 9, 1906				Condition in deed.	