No.	Grantor	Grantee	Instrument	DATE		RECORD Page	Date	Remarks	Area Sq.Ft.	Area Ac.
1.	Charles Grobbart	M.L.S.& W. Ry.Co.	Q.C.D.	Sept.22, 1857	27	596	Nov. 16, 1857	Subj.to use as public street	10400	
2.	Same Deed as Parcel #1									1.1.
3.	The Lake Shore Traffic Co.	M.L.S.& W. Ry.Co.	W. D.	Sept.30, 1857	27	596	Nov. 16, 1857			6.03
			MARATHON COUNTY							
4.	The Lake Shore Traffic Co.	M.L.S.& W. Ry.Co.	W. D.	Sept.30, 1857	44	540	Nov. 14, 1857			3.8
5.	Same Deed as Parcel #1				46	131	Nov. 17, 1857			1.32
6.	Ira E. Ingersoll	M.L.S.& W. Ry.Co.	W. D.	Sept.27, 1857	46	130	Nov. 14, 1857			2.28
7.	Possessory Title									1.11
8.	Same Deed as Parcel #4									3.96
9.	Herman Erb, et al	M.L.S.& W. Ry.Co.	Q.C.D.	Mar. 26, 1888	45	368	Mar. 31, 1888			1.12
10.	Same Deed as Parcel #6									2.16
11.	E. Halverson	C.M.& St.P.Ry.Co.	W. D.	June 9, 1903	105	333	June 19, 1903			1.83
	Ingersoll Land & Lumber Co.	M.L.S.& W. Ry.Co.	W. D.	July 21, 1903	59	217	Dec. 31, 1891			
12.	E. Meisner, et al	Do	W. D.	May 16, 1903	107	110	June 3, 1903		22000	
	Ingersoll Land & Lumber Co.	Do	W. D.	July 21, 1891	79	217	Dec.31, 1891			
13.	Ingersoll Land & Lumber Co.	Do	W. D.	July 21, 1891	59	217	Dec. 31, 1891			16.52

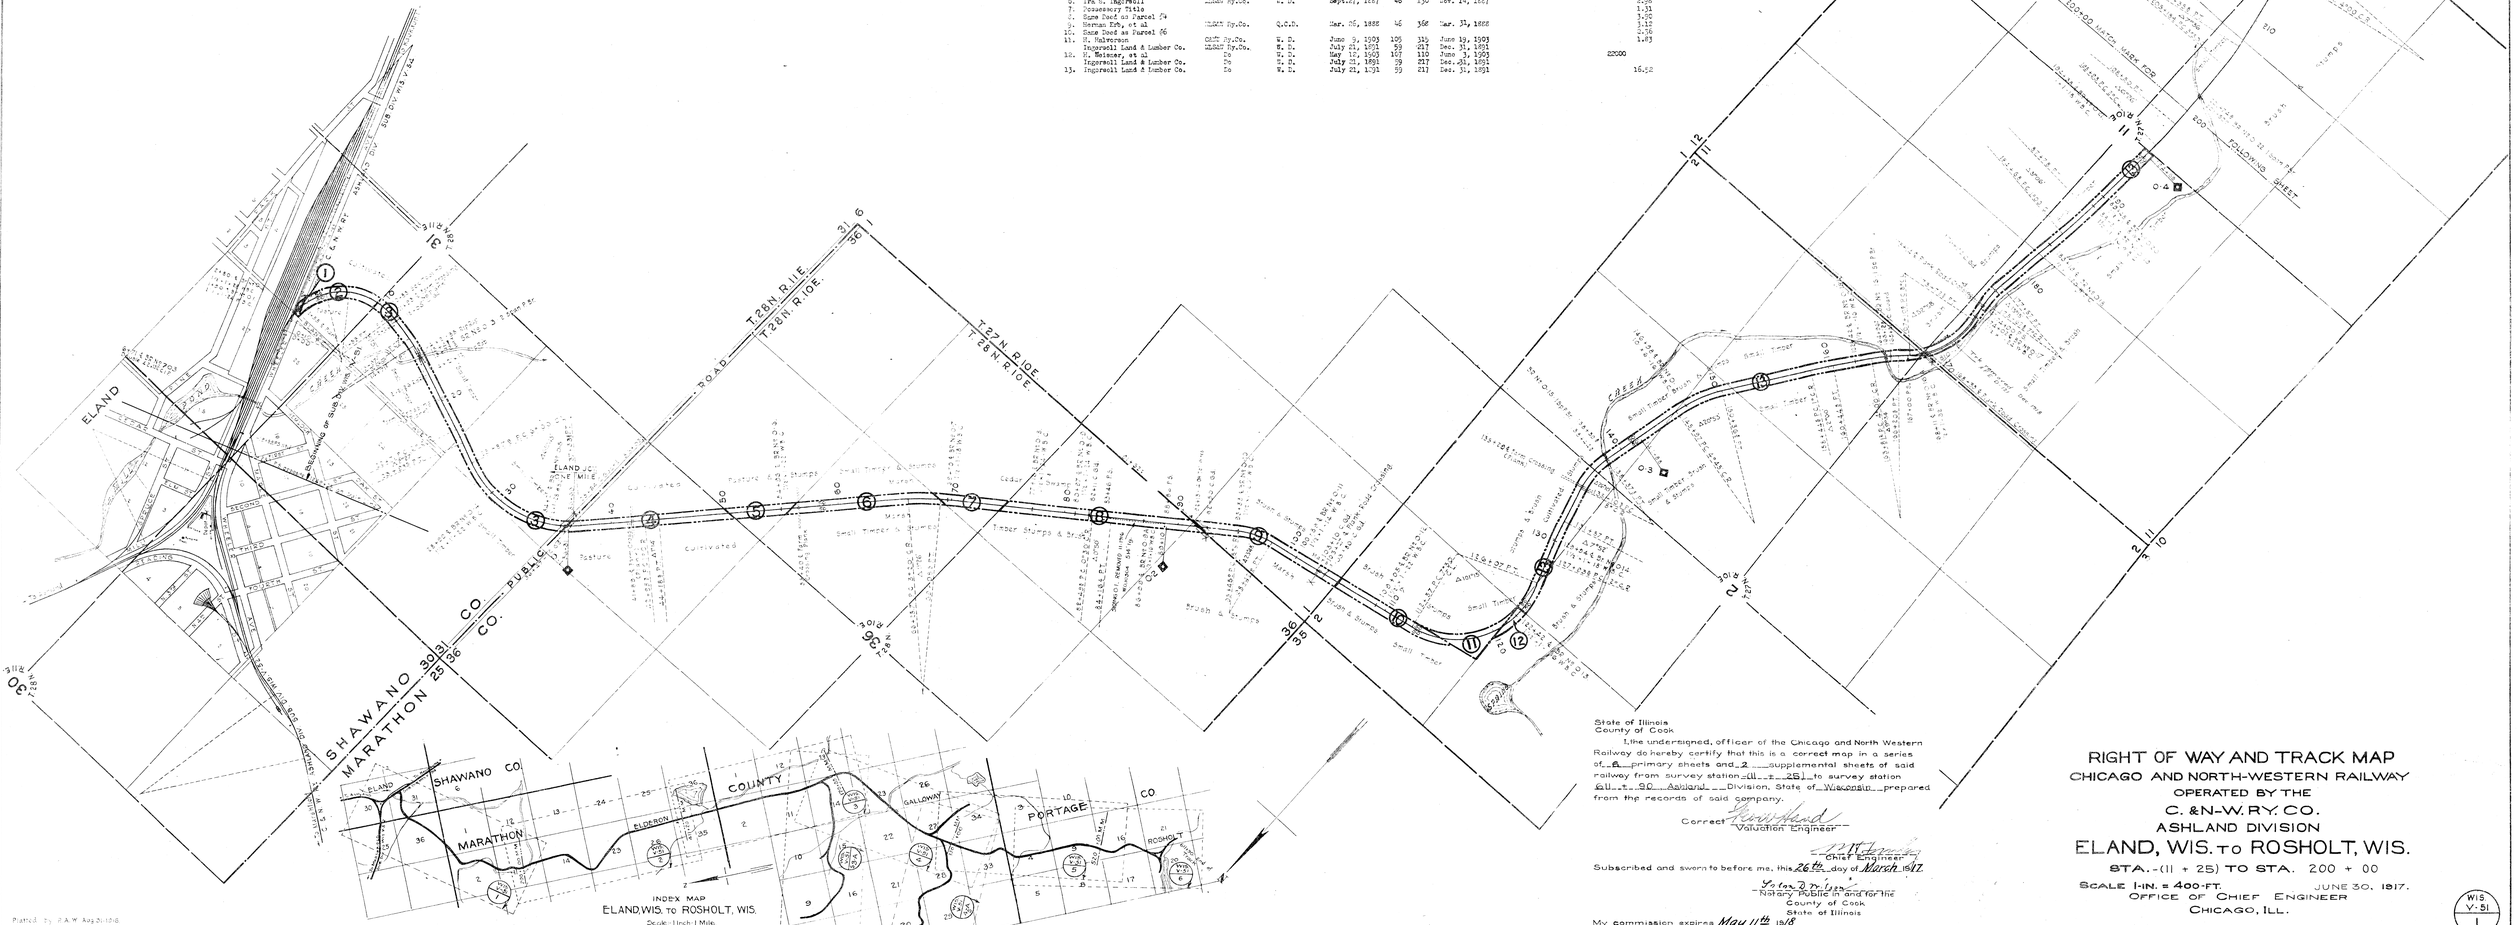
ELAND
SHAWANO CO.
MARATHON CO.
T.29N. R.11E.
T.28N. R.11E.
T.28N. R.10E.
T.27N. R.10E.
T.28N. R.9E.
T.27N. R.9E.
ELAND JCT. ONE MILE
0+00 P.O.T.
0+00 P.O.T.
0+00 P.O.T.