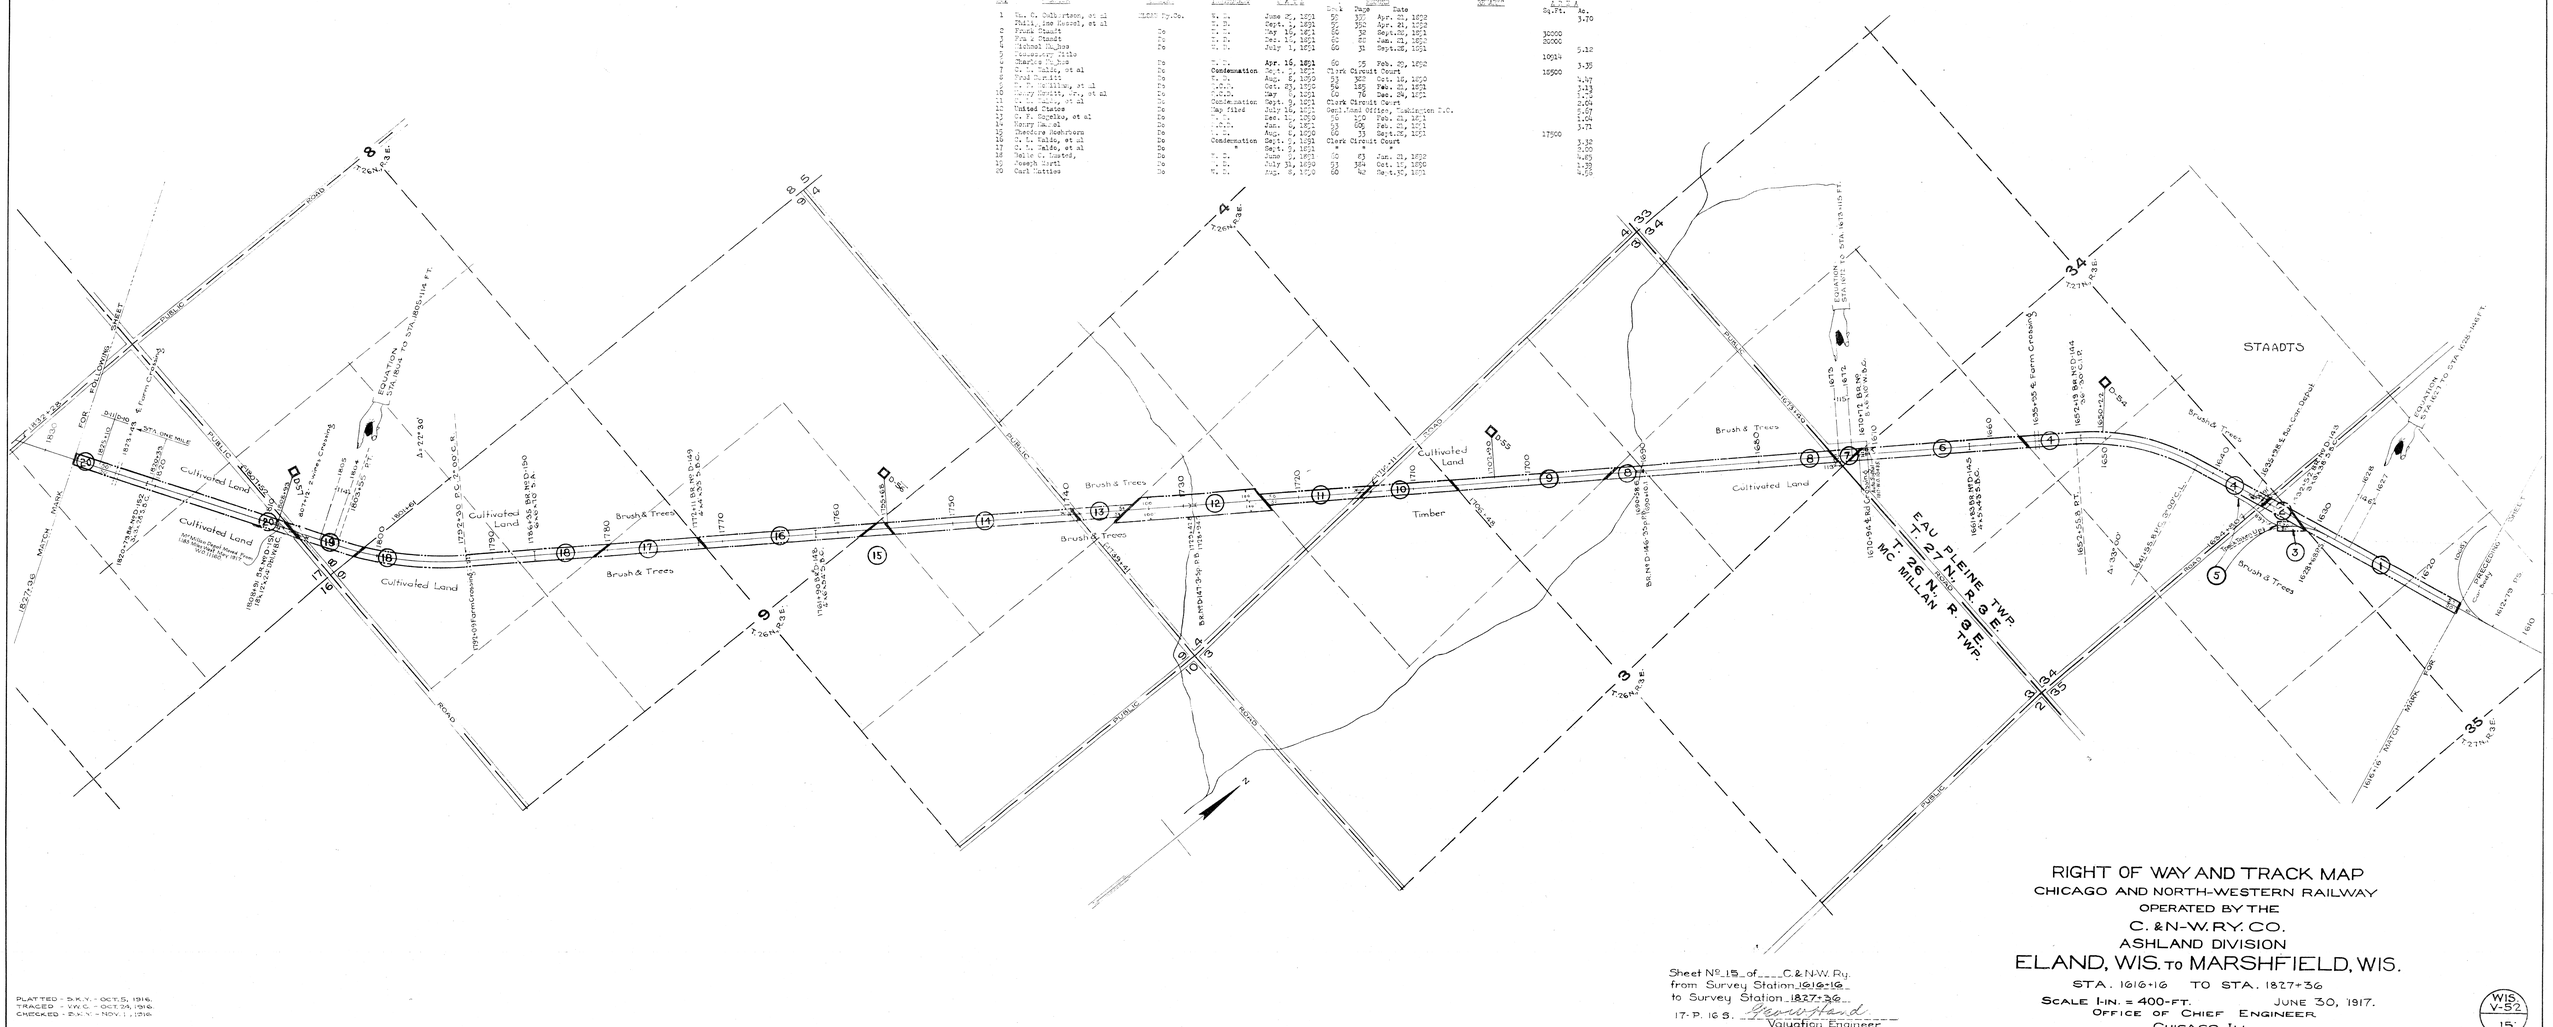
STAADTS
EAU PLEINE TWP.
T. 27 N. R. 3 E.
MC MILLAN R. 3 E. TWP.
T. 26 N.
PUBLIC ROAD
Cultivated Land
Brush & Trees
Timber
EQUATION
STA. 1805+11.4 FT.
STA. 1813+00 EQUALS STA. 1805+11.4 FT.
EQUATION
STA. 1813+11.5 FT.
STA. 1827+36 EQUALS STA. 1835+48.1 FT.
Farm Crossing
Farm Crossing
Farm Crossing