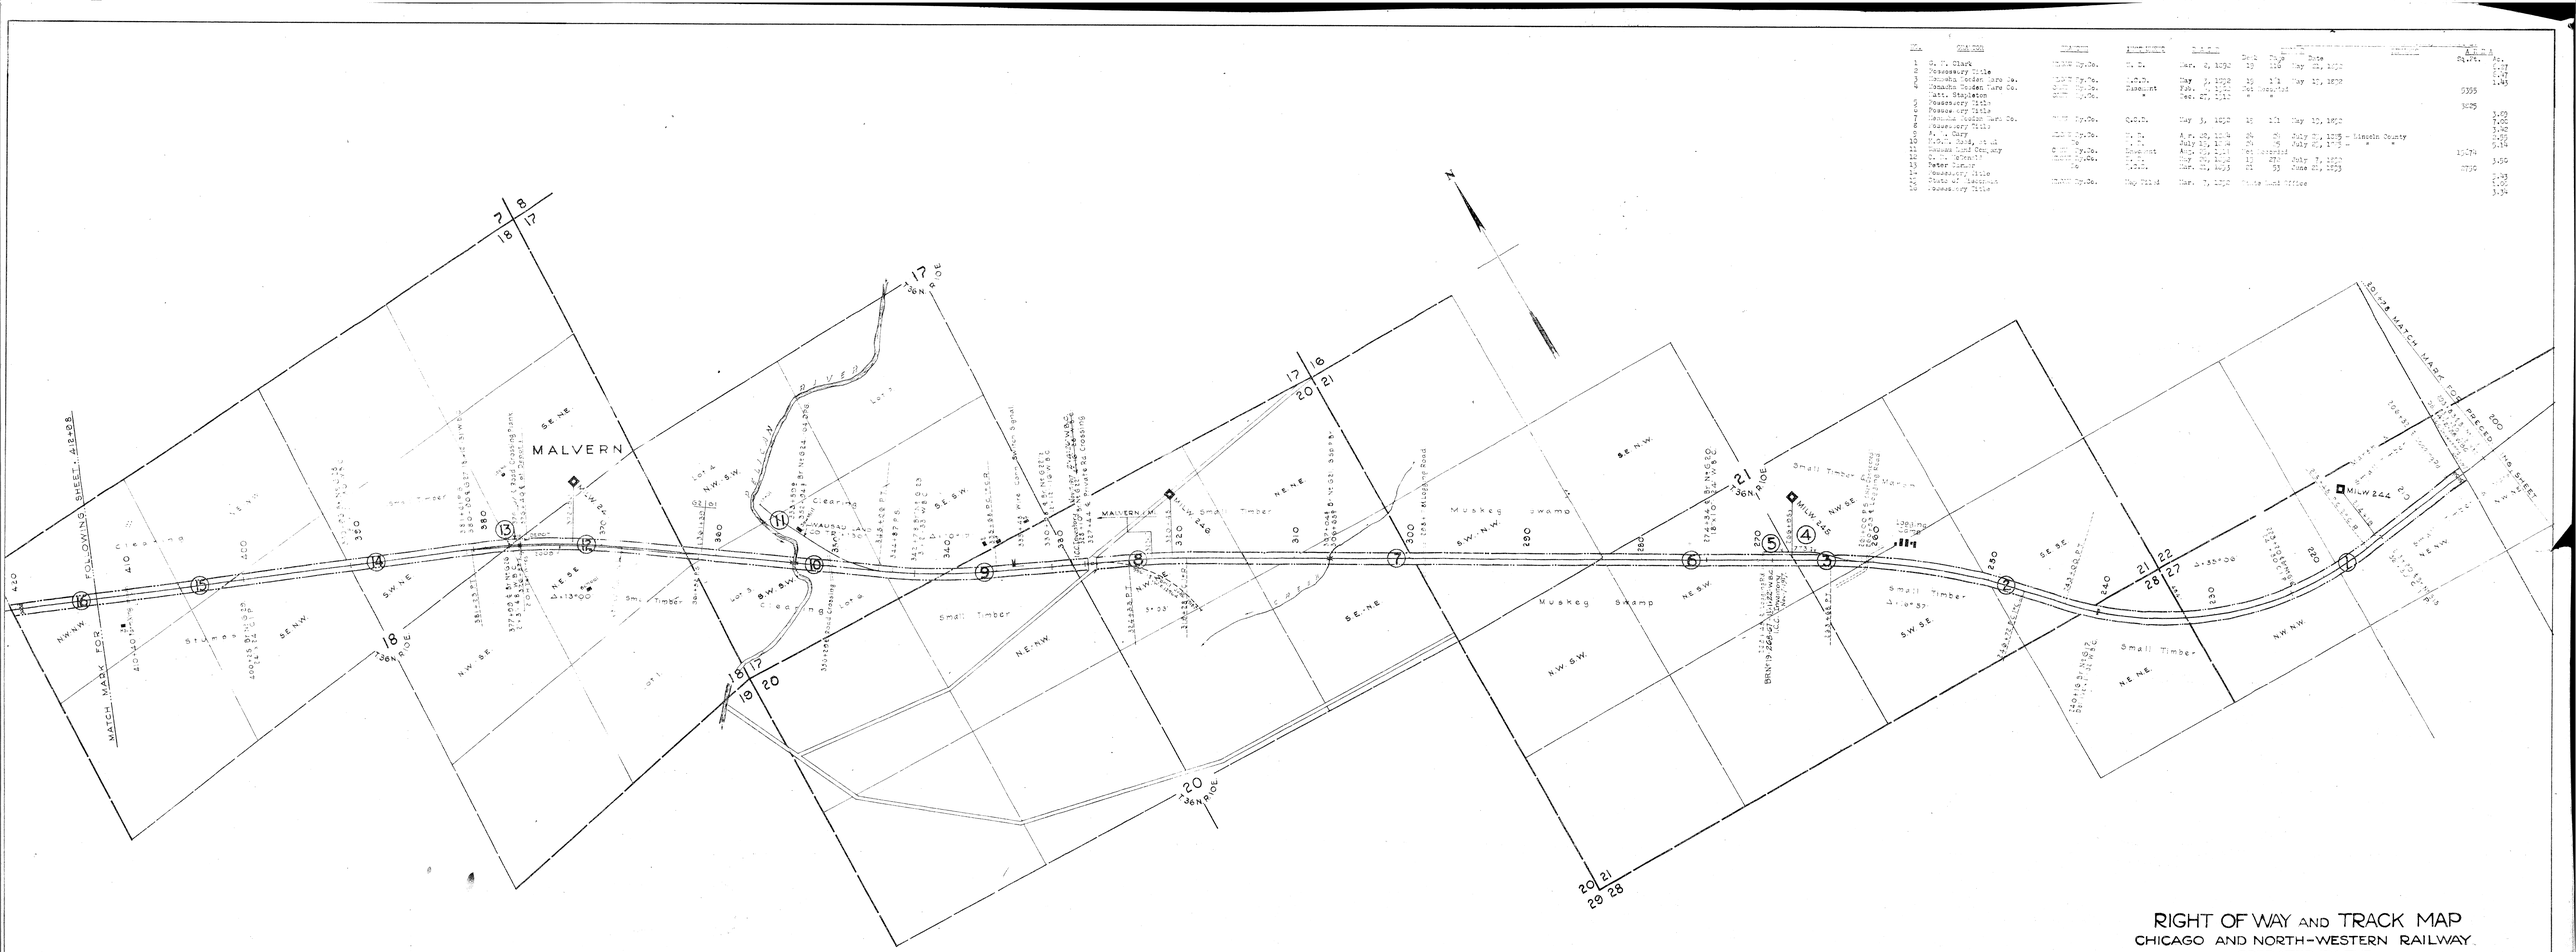
MALVERN
MATCH MARK FOR FOLLOWING SHEET - 418+98
MATCH MARK FOR PRECEDING SHEET - 385+28
MILW 246
MILW 245
MILW 244
MILW 243
MILW 242
MILW 241
Malvern Creek
Muskego Swamp
Muskego Road
Small Timber
Open
Cleared
Lot 1
Lot 2
Lot 3
Lot 4
N.W. S.W.
S.E. N.E.
S.W. N.E.
N.W. S.E.
S.E. N.W.
N.E. N.W.
S.W. S.E.
N.W. N.W.
S.E. S.E.
N.E. N.E.
S.W. N.W.
N.W. S.W.
N.E. S.E.
S.E. S.W.
S.W. S.W.
N.W. N.E.
S.E. N.E.
N.E. S.E.
S.W. N.W