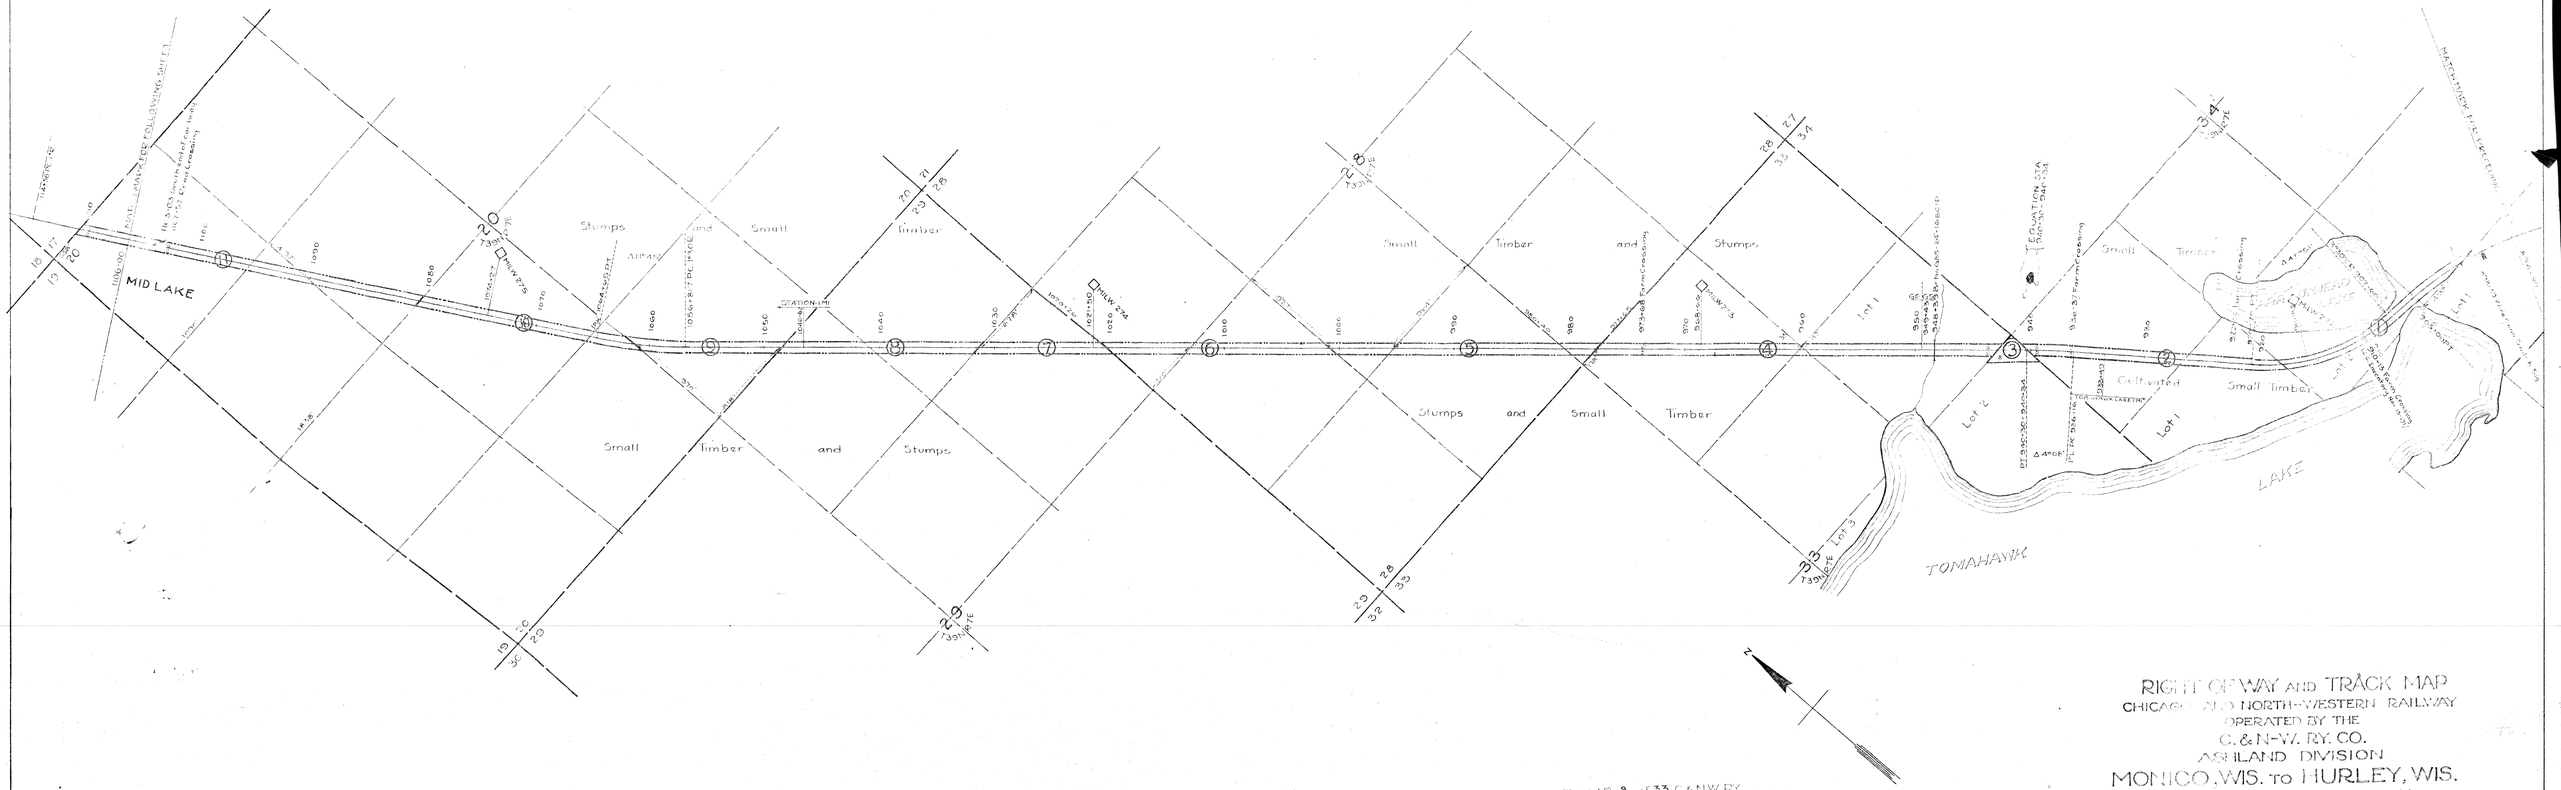No.	Name	Station	Instrument	Date	Book	Page	Date	Remarks	Area Sq.Ft.	Area Ac.
1	T. J. Yockey	MLSLE Ry.Co.	U. D.	June 27, 1916	9	162	June 30, 1916			4.26
2	Joel C. Tillet	Do	Q.C.D.	Jan. 31, 1905	10	56	Feb. 2, 1905 - Oneida County			5.25
3	United States	Do	Map Filed	Feb. 8, 1916			U.S.Land Office.			1.15
4	Andrew Jackson, et al	Do	W. D.	Dec. 7, 1892	3	236	Dec. 16, 1893			6.00
5	Lauf, Leo & Barbara Co.	Do	Q.C.D.	Oct. 1, 1909	3	121	Oct. 3, 1917			20.31
6	Open Tract as Parcel 6									4.41
7	Open Tract as Parcel 7									2.59
8	Open Tract as Parcel 8									3.08
9	" " " "									1.96
10	" " " "									4.30
11	" " " "									6.91