Wis. V-64, Sheet 8, Oconto County.
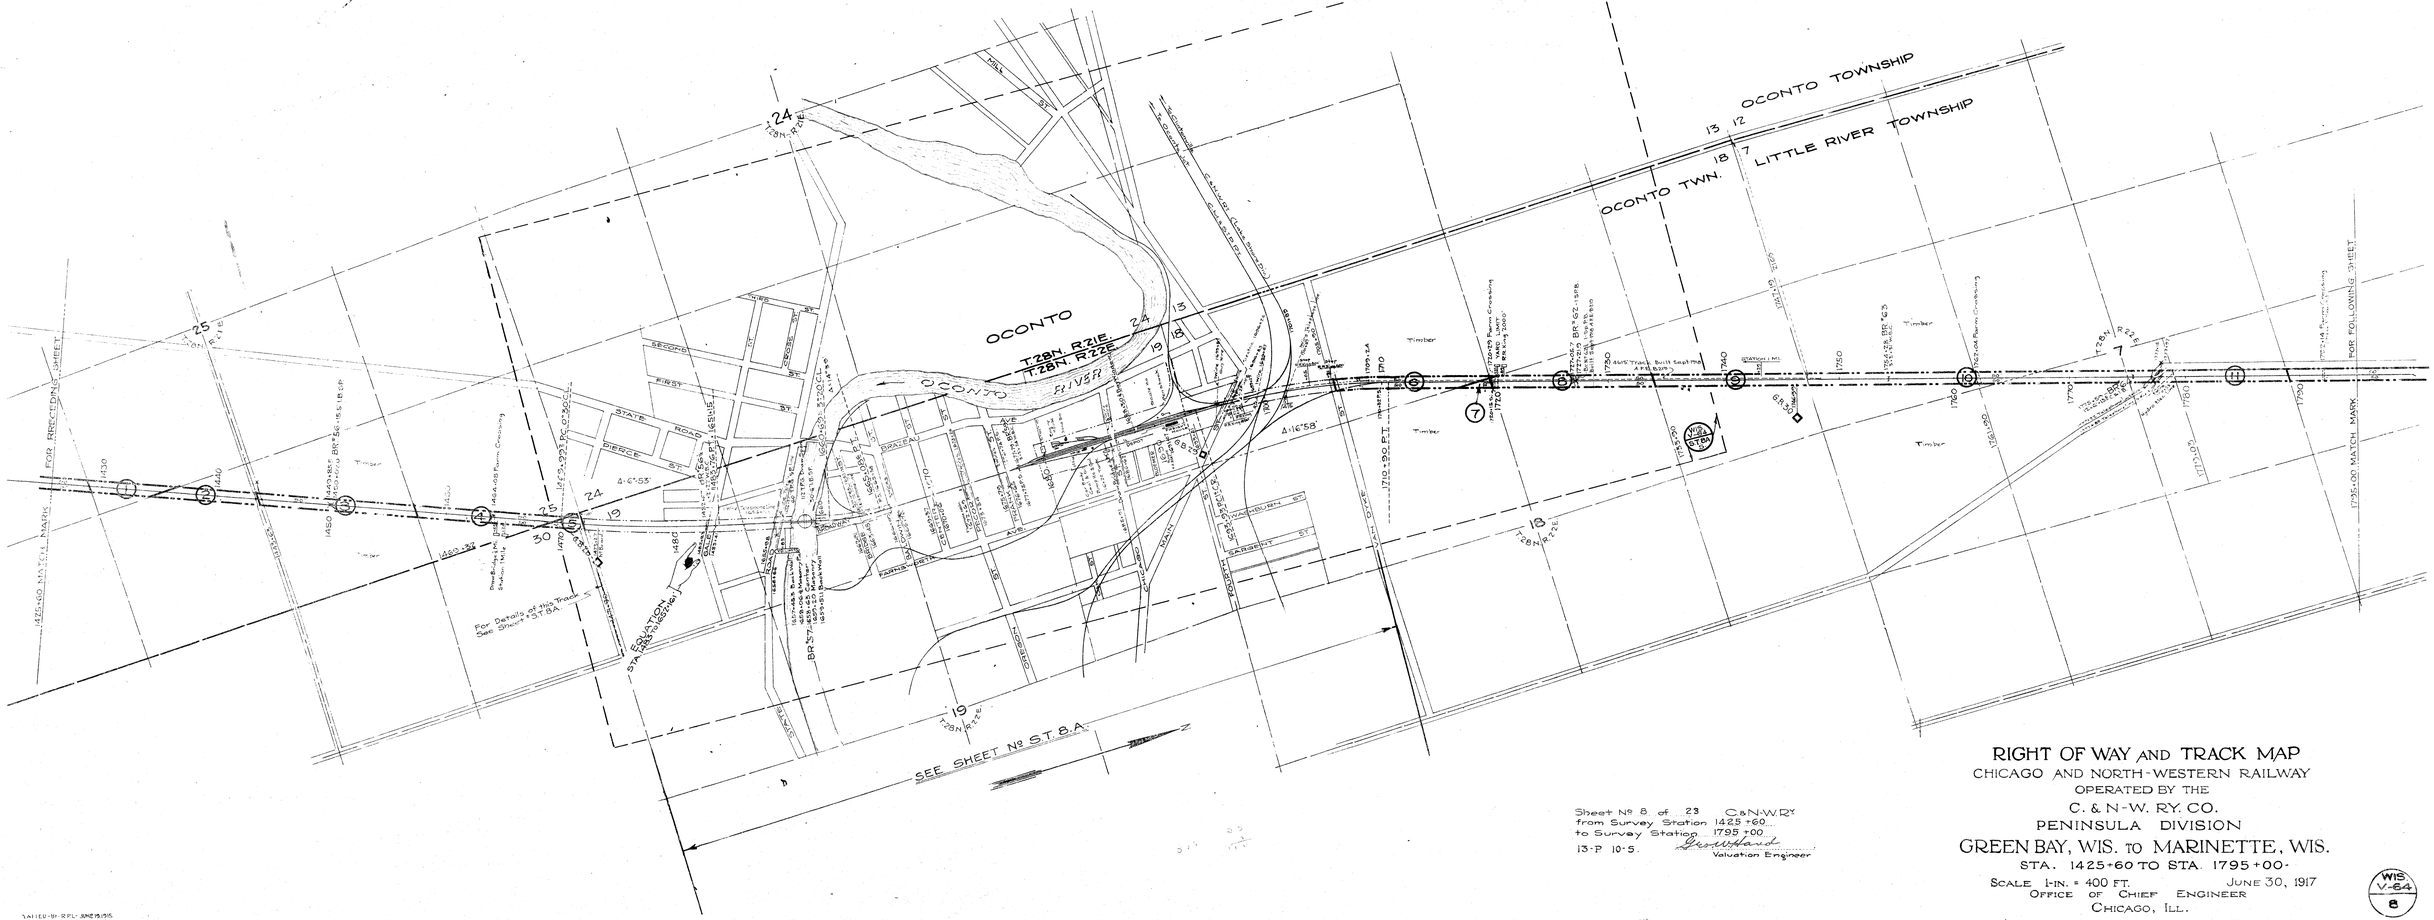
NO.	GRANTOR.	GRANTEE.	LOT NUMBER.	DATE.	RECORD. Book.	Page.	Date.	REMARKS.	AREA. Sq. Ft.	Ac.
1.	William Shaus	C. & N. W. Ry. Co.	W.	June 7, 1872	21	51	June 9, 1872			1.29
2.	Samuel Bronso	"	"	May 9, 1872	21	21	May 11, 1872			1.94
3.	Lucy Lindsey	"	"	Jan. 27, 1872	18	550	Feb. 1, 1872			2.17
4.	Lucy Lindsey	"	"	Jan. 27, 1872	18	550	Feb. 1, 1872		25800	2.72
5.	Susan B. Ferrigo	"	"	Jan. 27, 1872	18	542	Feb. 1, 1872			2.84
6.	No title papers								11900	
7.	Daniel O'Keefe & Richard L. Hall	"	Cond.	Dec. 9, 1872	Ofs. of Clerk of Cir. Ct.					3.24
8.	No title papers									2.03
9.	Bernard O. Grunert	"	W. D.	Jan. 27, 1872	15	528	Feb. 1, 1872			6.97
10.	K. Brunquist	"	"	July 29, 1872	21	103	July 31, 1872			2.6
11.	Barnard O'Grady	"	"	Oct. 21, 1872	21	237	Oct. 22, 1872