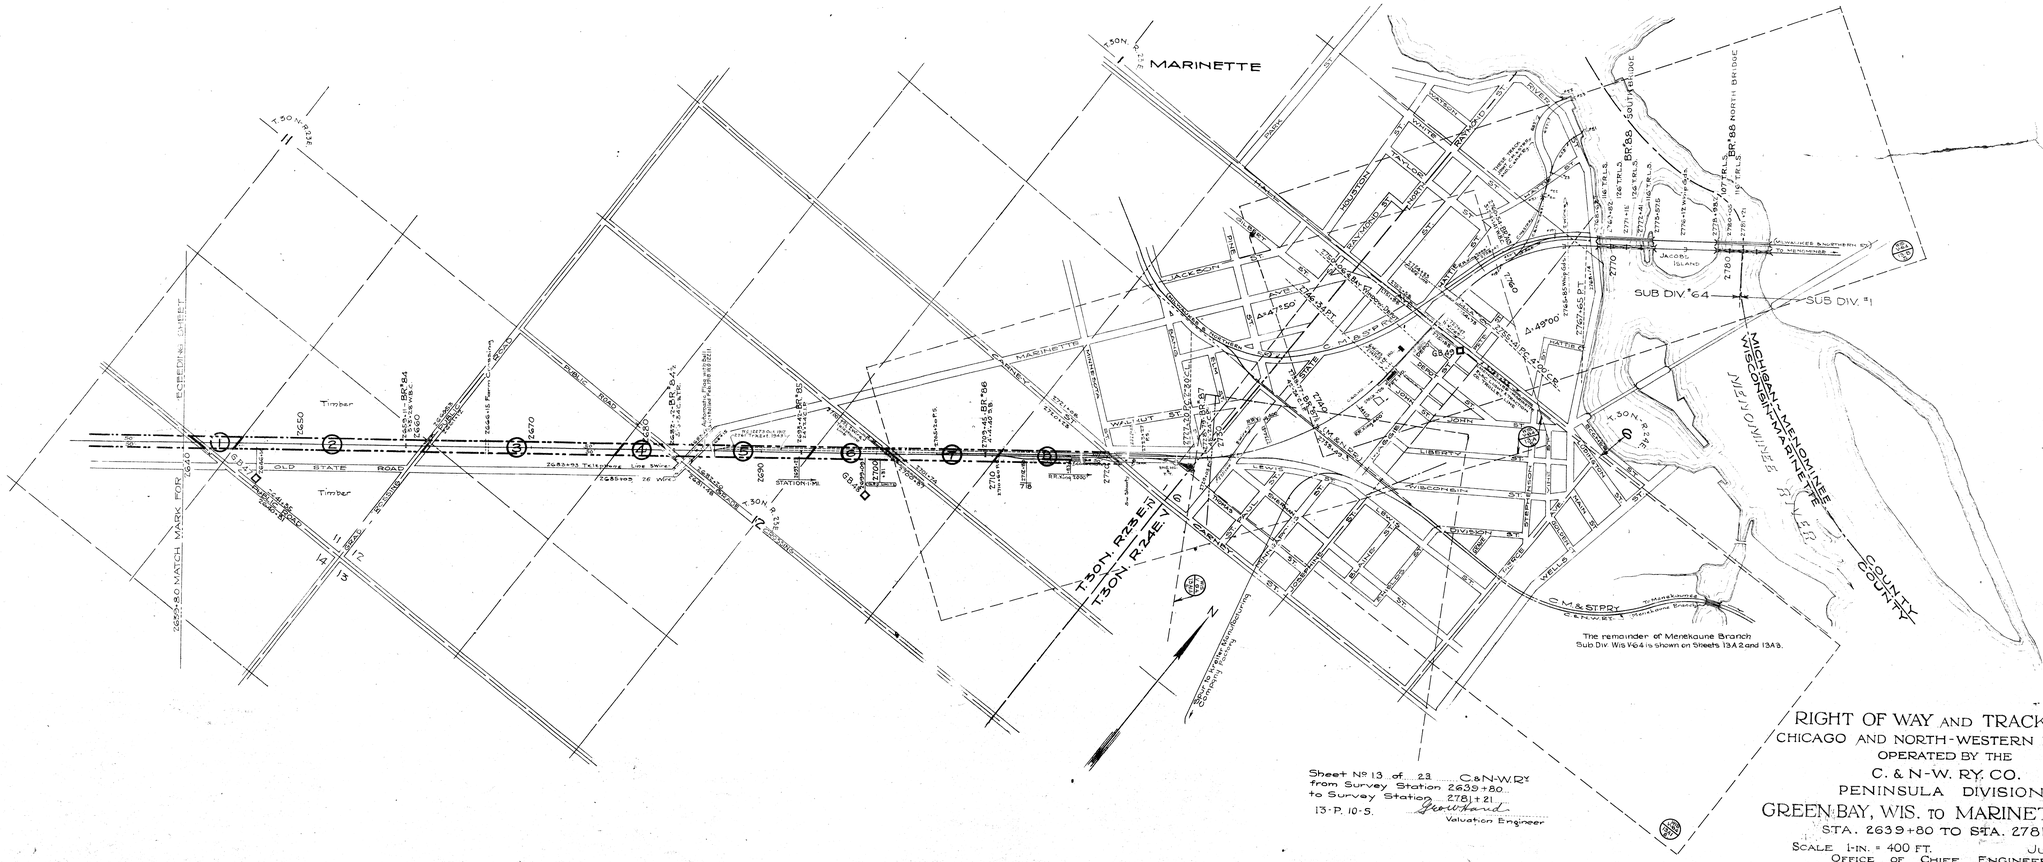No.	GRANTOR.	GRANTEE	INSTRUMENT.	DATE.	Wis. V-64, Sheet 13, Marinette County. RECORDS. Book.	Page.	Date.	RELEASE.	AREA. Sq.Ft.	Ac.
1.	Pacific & Merryman Co.	C. & N. W. Ry. Co.	W. D.	May 15, 1872	20	161	Apr. 1, 1878		34400	
2.	The Sturgeon Bay and Lake Michigan Ship, Canal & Harbor Co.	"	"	May 24, 1878	27	743	June 17, 1878			3.74
3.	Adolph Aufdenberg	"	"	Jan. 17, 1873	18	507	Jan. 27, 1872			
4.	Mary E. Wilson	"	Quad.	Dec. 9, 1872	Ofs. of County Clerk.					3.86
5.	" L. Rush	"	W. D.	May 16, 1874	24	5	May 20, 1874		42400	
6.	Alfred Becher	"	Quad.	Dec. 9, 1872	Ofs. of County Clerk.					2.86
7.	Ely Wright	"	W. D.	Jan. 17, 1872	18	519	Jan. 30, 1872			1.41
8.	J. B. Jacobs	"	"	Aug. 23, 1872	21	149	Aug. 23, 1872			2.11
										2.38