ITEMS	GRANTOR	GRANTEE	INSTRUMENT	DATE	RECORD			AREA		REMARKS
					Book	Page	Date	Acres	Sq.Feet	
1	Knud Halverson	G.B.& L.P.Ry	W.D.	Mar. 17,1873	47	303	May 6,1879		17,500	
2	S.Nelson etal	"	W.D.	Mar. 17,1873	47	305	May 6,1879	3	6,600	
3	S.Nelson	"	W.D.	Mar. 17,1873	47	306	May 6,1879	2	40,800	
4	S.T.Gerina	T.Case,nee.,G.B.& L.RR	R/W.D.	Jan. 9,1880	50	104	Mar.30,1880	3	4,500	
5	S.T.Gerina	G.B.W.& St.P.RR	R/W.D.	Aug. 30,1893	83	69	Sept 1.,1893	1	21,840	
6	Niels Hanson	G.B.& L.P.Ry	W.D.	Mar. 17,1873	47	304	May 6,1879	5	7,936	
7	Niels Hanson	T.Case,nee.,G.B.& L.RR	R/W.D.	June 27,1878	45	599	June29,1878	1	39,268	
8			Adv.Pos.						196	
9	Henry Anderson	G.B.& L.RR	W.D.	April 25,1878	43	516	July 18,1878		9,075	
10	Ole Olsen Aslani	G.B.& L.P.Ry	W.D.	Mar. 17,1873	47	313	May 6,1879	1	54,840	
11	Elias Stephenson	"	W.D.	July 9,1878	47	314	May 6,1879	2	42,600	
12	Peter Christensen	"	W.D.	Mar. 17,1873	47	301	May 6,1879	4	7,139	
13	Jens P. Madsen,	"	W.D.	July 9,1878	47	312	May 6,1879	3	2,370	
14	Ole Christensen	"	W.D.	July 9,1878	47	309	May 6,1879	6	7,040	
15	Christopher Halvorson	"	W.D.	July 9,1878	47	310	May 6,1879	6	7,840	
16	John A.Hanueson	"	W.D.	July 9,1878	47	311	May 6,1879	4	4,760	
17	Ole Jr.Olsen	"	W.D.	July 9,1878	47	317	May 6,1879	4	4,980	
18	John Olsen	"	W.D.	July 9,1878	47	316	May 6,1879	3	42,720	

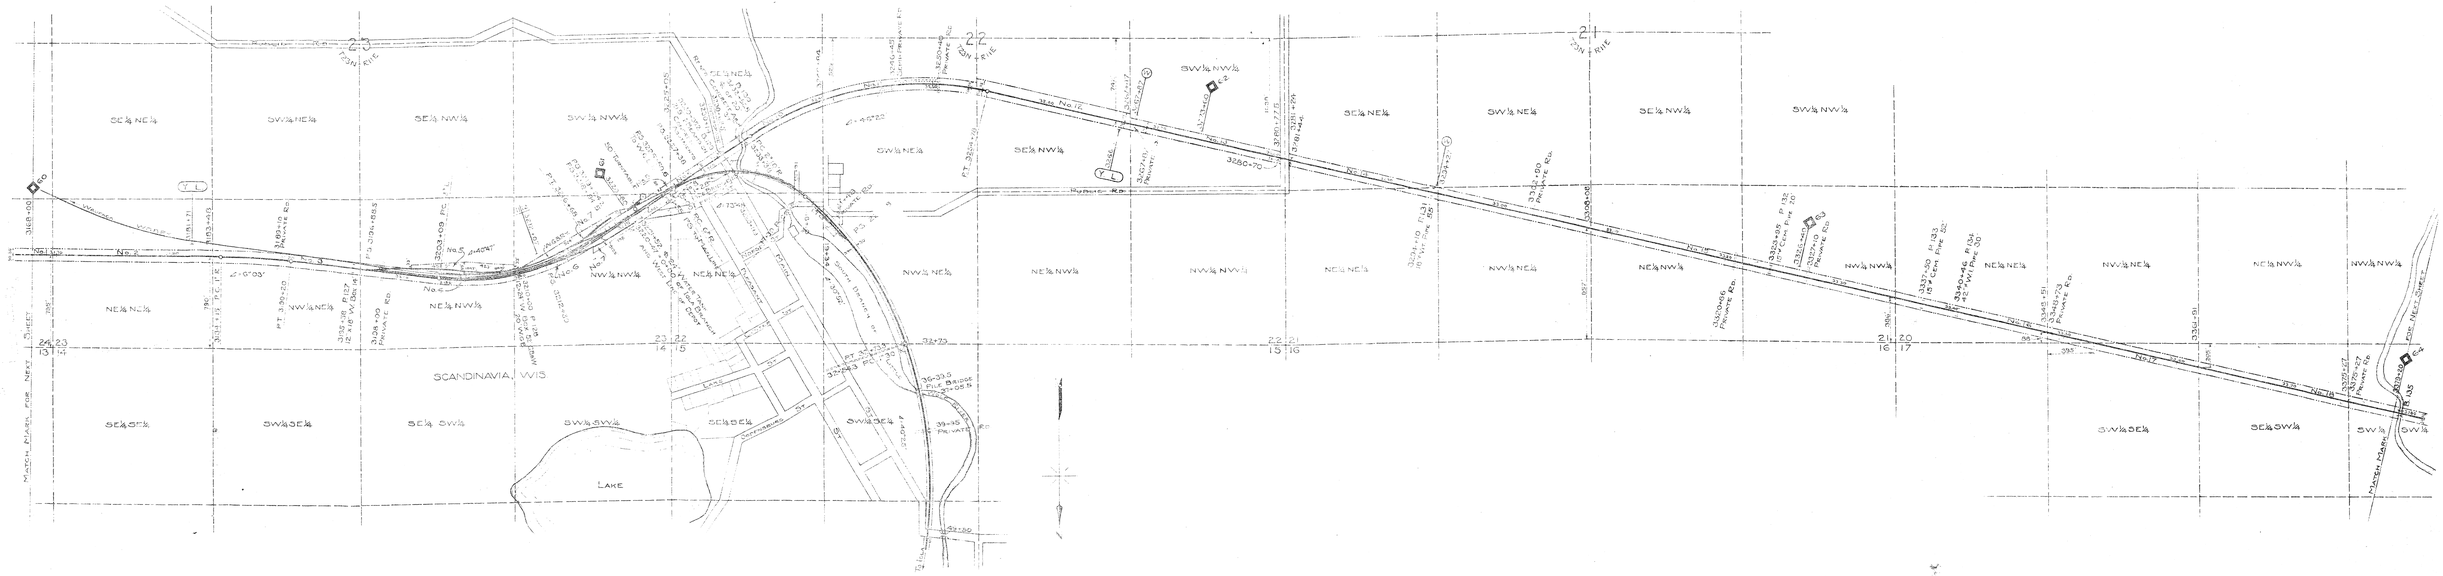

RIGHT OF WAY AND TRACK MAP

GREEN BAY AND WESTERN R. R.

OPERATED BY

GREEN BAY AND WESTERN R. R.