No.	GRANTOR	GRANTEE	INSTRUMENT	DATE	Recorded Book	Recorded Page	Recorded Date	AREA Acres	AREA Sq.Ft.	REMARKS
1	D.T.Bently	[illegible] & L.P.Ry	W.D.	Sept.26,1872	31	109	July 31,1879	7	26,980	
2	E.C.Brenner	"	W.D.	Aug. 2,1872	26	103	July 26,1872	3	3,220	
3	G.Nelson	"	W.D.	Aug. 3,1872	31	93	July 31,1879	6	3,340	
4	T.Brandcher	T.Case,Rec.,G.B.& [illegible]	R/W.D.	Jan. 13,1879	28	171	Jan. 29,1879	2	43,440	
5	J.B.Foucher	G.B.& L.P.Ry	W.D.	Aug. 3,1872	31	98	July 31,1879	1	20,940	
6	C.H.Allen	"	W.D.	Aug. 3,1872	31	96	July 31,1879	1	2,240	
7	W. D. Worden	"	W.D.	Aug. 3,1872	31	92	July 31,1879	3	4,420	
8	William Fancher	"	W.D.	Aug. 3,1872	31	93	July 31,1879	3	1,080	
9	John Stumpf	"	Q.C.D.	Sept.10,1872	31	107	July 31,1879	6	3,420	
10	Wolna Topping	"	W.D.	Aug. 5,1872	31	102	July 31,1879	6	1,730	
11	[illegible]Pelch	T.Case,Rec.,G.B.& M.RR	R/W.D.	Dec. 12,1878	28	156	Jan. 14,1879	3	2,660	
12			Adv.Plat					3	3,920	
13	Robert Lyhill	G.B.& L.P.Ry	W.D.	Aug. 5,1872	31	101	July 31,1879		17,200	

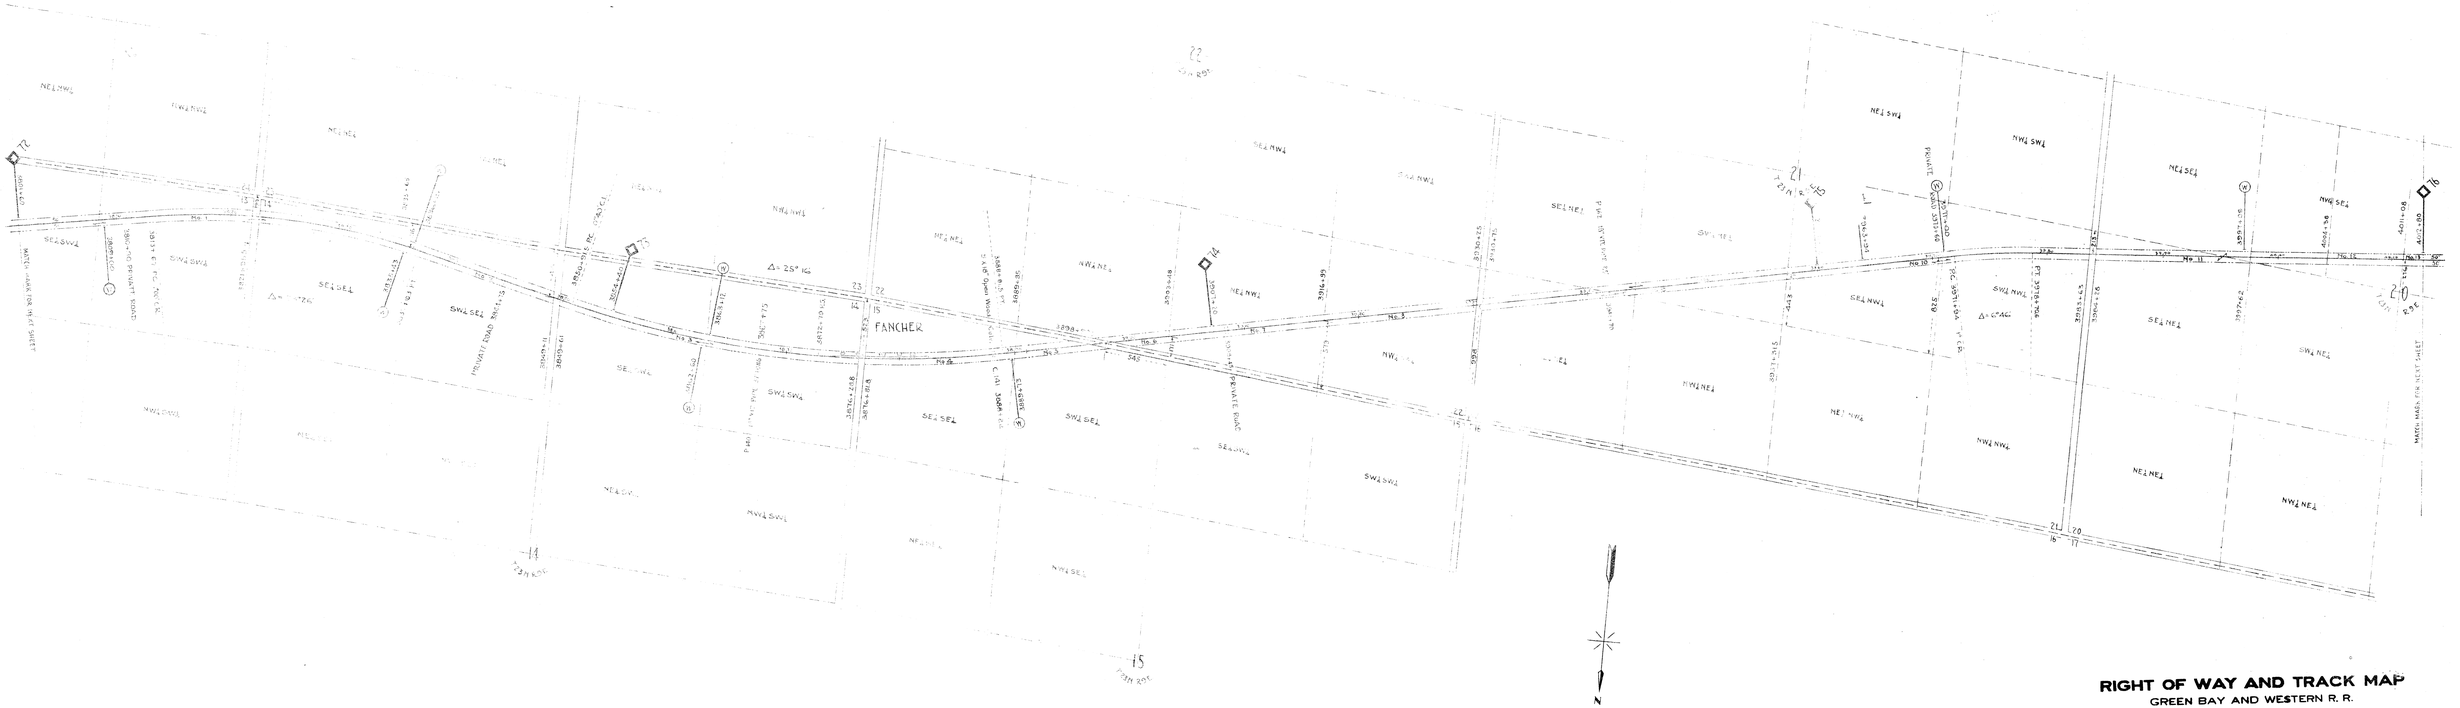
FANCHER
Δ= 25° 16'
Δ= 4° 46'
Δ= 2° 44'
Δ= 1° 46'
Δ= 2° 44