NUMBER	GRANTOR	GRANTEE	INSTRUMENT	DATE	RECORD			AREA		REMARKS
					Book	Page.	Date	Acres	Sq.Feet	
1			Agt Doc.						17,720	
2	West Wis. Ry. Co.	G.B.& W.RR.	W.C.D.	Nov. 8,1876	26	438	Apr. 21,1879	20	23,430	
3	L.G.Merrill	"	W.D.	July 20,1877	23	592	Nov. 23,1877	8	8,866	
4	La Crosse Water Power Co.	G.B.& W.RR.	L.C.D.	Oct. 17,1.09	74	95	Nov. 20,1909		20,000	
5	Boynton & Holway Land Co.	"	W.D.	Oct. 11,1905	62	46	Mar. 7,1906	30		
6	Ole Martin	"	W.D.	Oct. 20,1905	65	434	Oct. 24,1905	1	23,500	
7			Agt.Doc.					1	14,520	
8			Agt.Doc.					2	4,360	
9	L. G. Merrill	G.B.& W. RR.	W.D.	July 20,1877	23	599	Nov. 23,1877	3	13,200	
10			Agt.Doc.					1	3,190	
11			"					2	8,130	
12			"					3	13,686	
13			"						21,240	
14			"						28,700	
15			"						29,640	

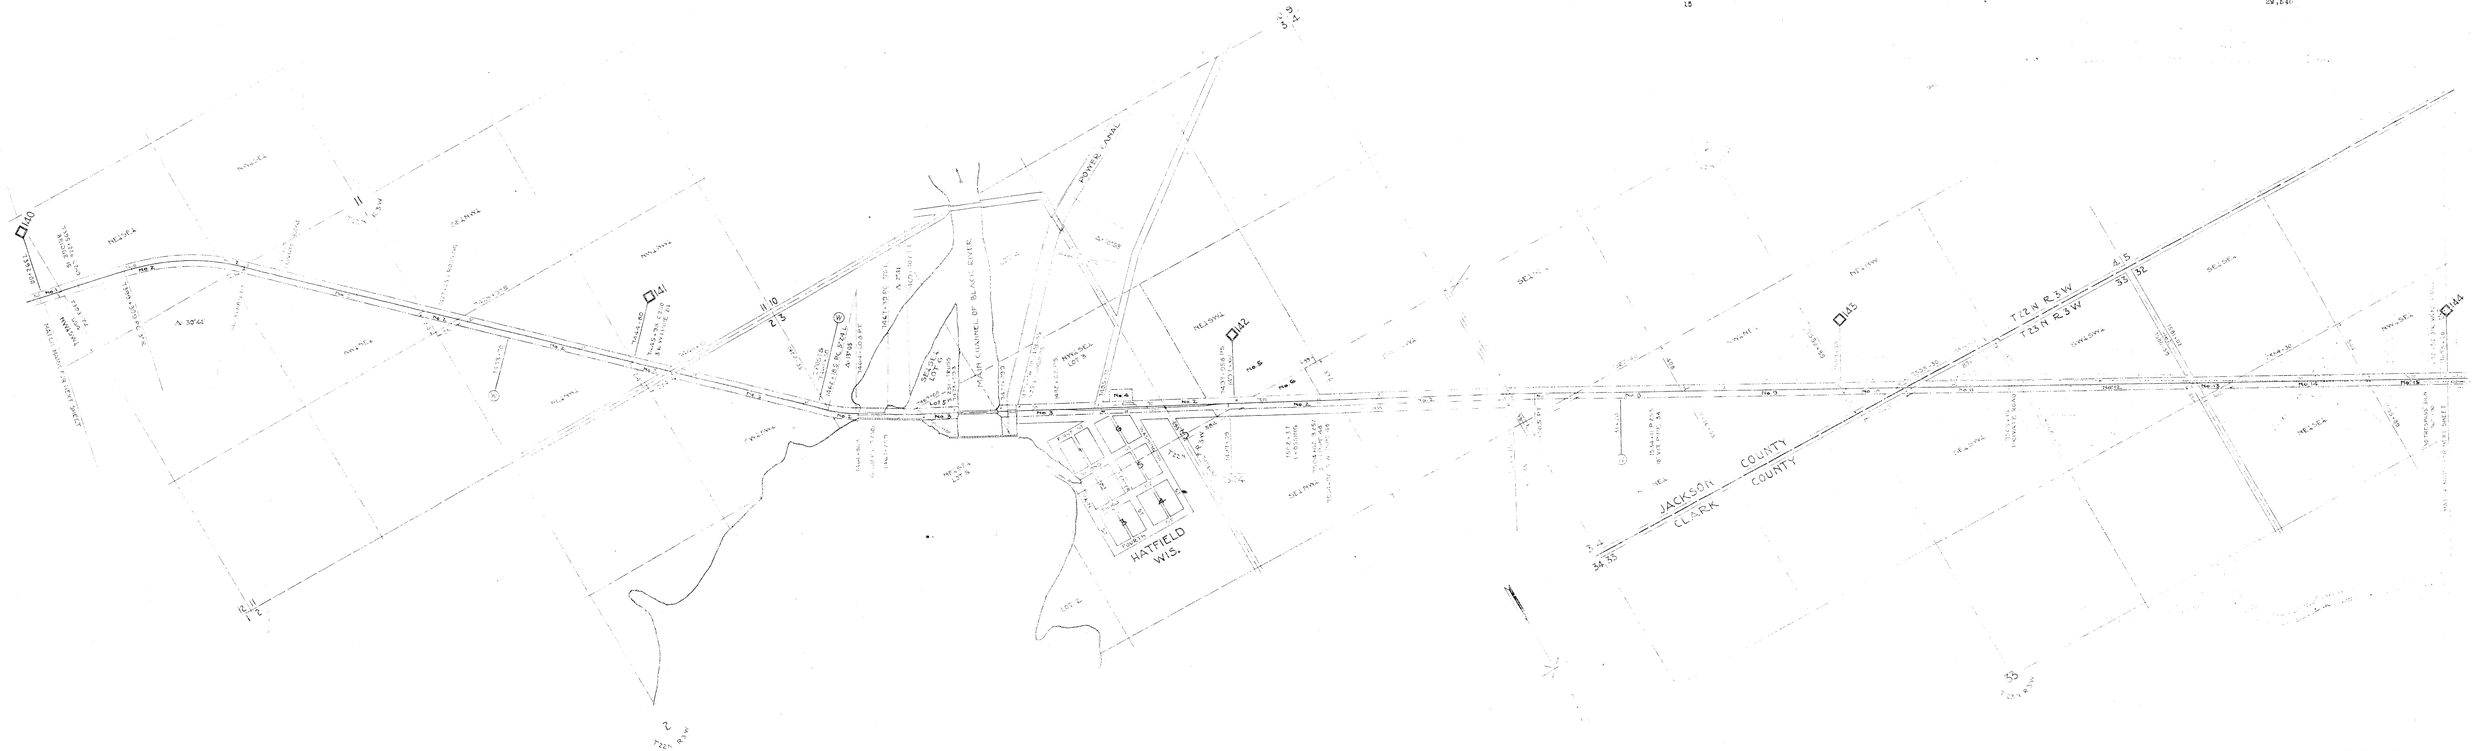
HATFIELD
WIS.
JACKSON COUNTY
CLARK COUNTY
T 22 N R 3 W
T 23 N R 3 W
POWER CANAL
MAIN CHANNEL OF BLACK RIVER
NE¼SW¼
SE¼SW¼
NW¼SE¼
SW¼SE¼
NE¼NW¼
NW¼NW¼
SW¼NW¼
SE¼NW¼
NE¼NE¼
NW¼NE¼
SW¼NE¼
SE¼NE¼
SE¼SE¼
NW¼SW¼
SW¼SW¼
NE¼SE¼
NW¼NW¼
SW¼SW¼
SE¼SW¼
NE¼NW¼
NW¼NW¼
SW¼NW¼
SE¼NW¼
NE¼NE¼
NW¼NE¼
SW¼NE¼
SE¼NE¼
SE¼SE¼
NW¼SW¼
SW¼SW¼
NE¼SE