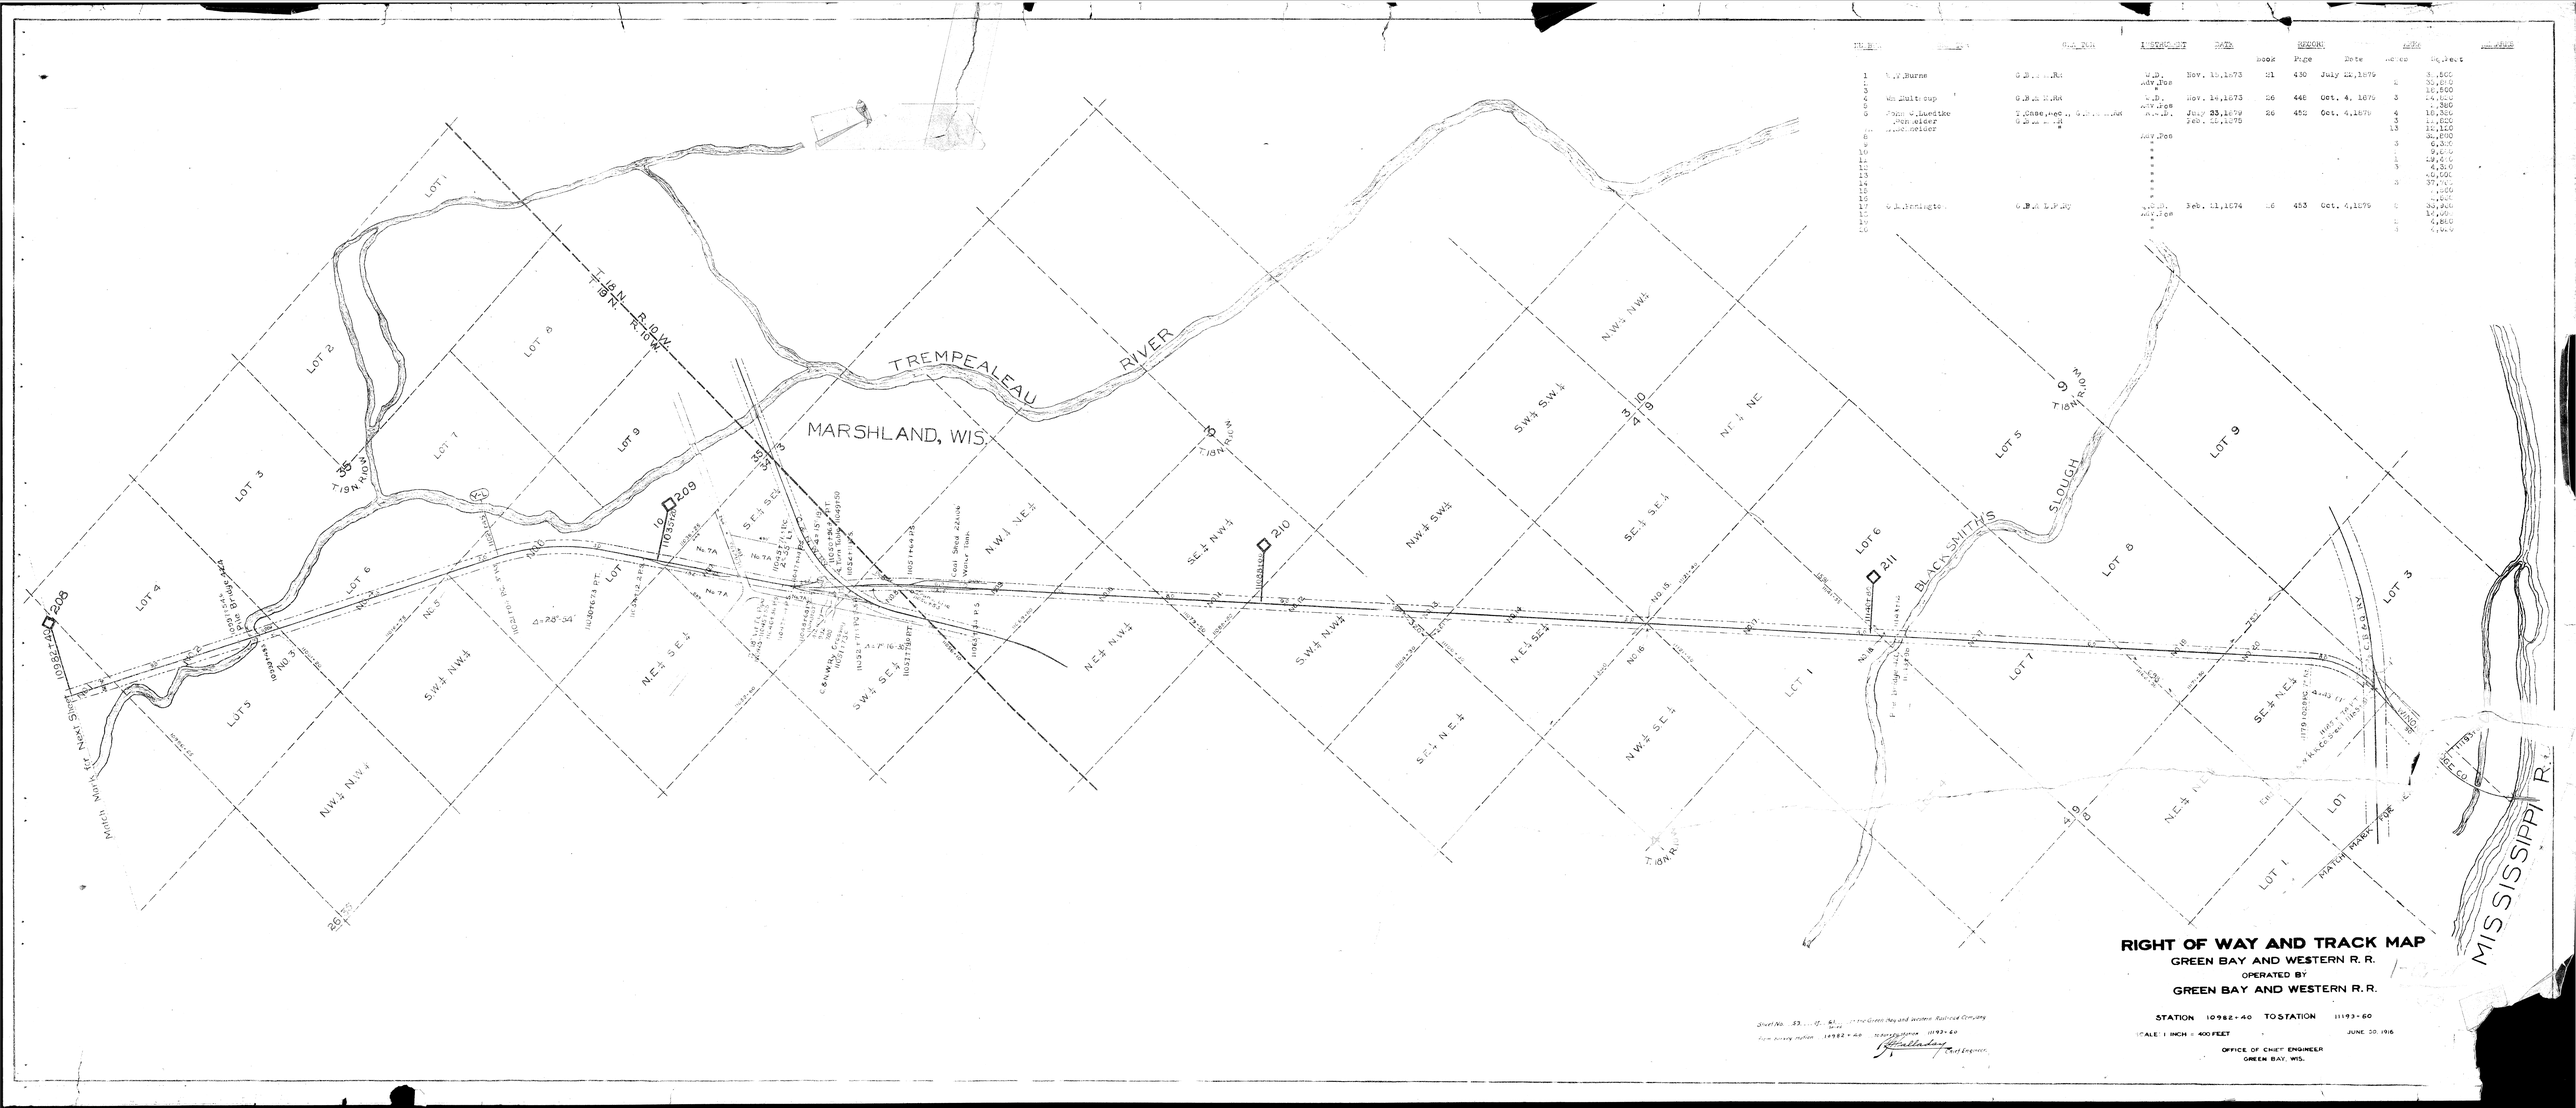
TREMPEALEAU RIVER
MARSHLAND, WIS.
BLACKSMITH'S SLOUGH
MISSISSIPPI R.
T.18 N. R.10 W.
T.18 N. R.9 W.
T.17 N. R.9 W.
LOT 1
LOT 2
LOT 3
LOT 4
LOT 5
LOT 6
LOT 7
LOT 8
LOT 9
NW¼ NW¼
SW¼ NW¼
NE¼ NW¼
SE¼ NW¼
NW¼ SW¼
SW¼ SW¼
SE¼ SW¼
NW¼ SE¼
SW¼ SE¼
NE¼ SE¼
SE¼ NE¼
NE¼ NE¼
NW¼ NE¼
SW¼ NE¼
SE¼ SE¼
209
210
211
Δ=28°-34'
