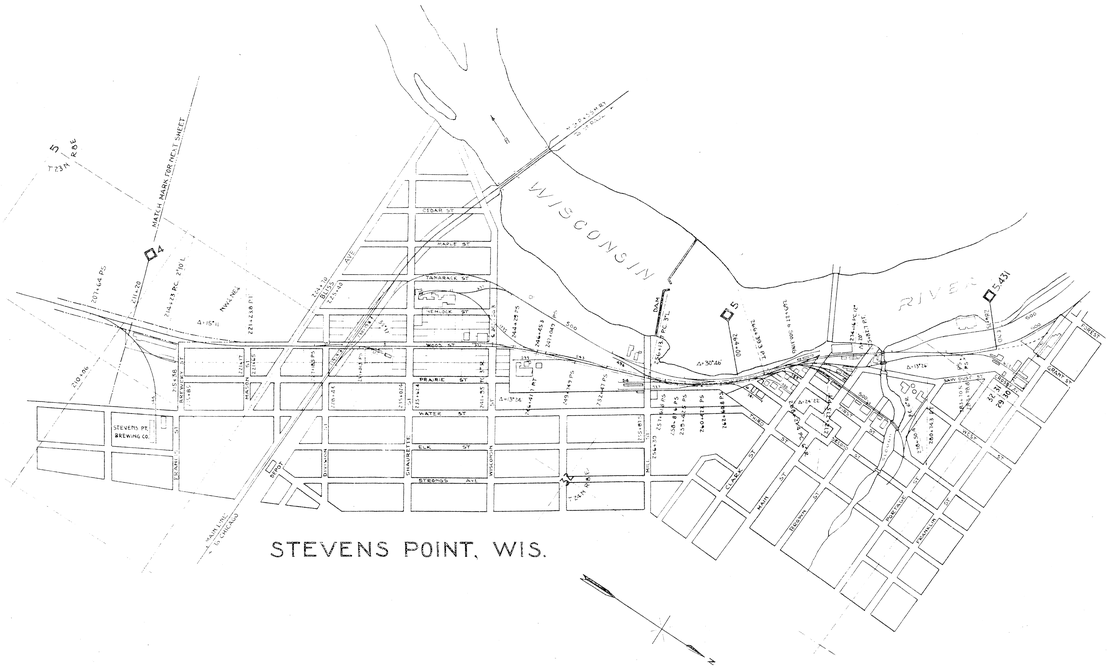
WISCONSIN
RIVER
STEVENS POINT, WIS.
STEVENS PT. BREWING CO.
MAPLE ST.
TANBARK ST.
HEMLOCK ST.
WOOD AV.
PRAIRIE ST.
WATER ST.
ELM ST.
STRONGS AVE.
GRANDSTAFF
WOODWORTH
MATCH MARK FOR NEXT SHEET
N. 30°46'
N. 57°46'
N. 57°46'
N. 19°14'
N. 19°14