NUMBER	GRANTEE	GRANTOR	INSTRUMENT	DATE	RECORD Book	Page	Date	AREA Acres	Sq. Feet	REMARKS
1	Jos. Kellross	K. G.B. & W. R.R.	W.D.	June 10,1891	4	19	June 25,1891		34,500	
2	Chas. Daineen	"	W.D.	July 25,1891	4	58	Oct. 19,1891	1	30,940	
3	Wenzel Kellross	"	W.D.	June 20,1891	4	36	July 6,1891	2	37,780	
4	Englebert Kelnhofer	"	W.D.	Aug. 11,1891	4	39	Aug. 21,1891	2	41,080	
5	Jos. Kelnhofer	"	W.D.	Aug. 11,1891	4	44	Aug. 21,1891	3	1,120	
6	George Ruekl	"	W.D.	June 23,1891	4	24	July 6, 1891	4	28,610	
7	Jos. Berdel	"	W.D.	June 10,1891	4	18	June 25,1891	1	24,590	
8	Carl Retzloff	"	W.D.	June 26,1891	4	38	July 6,1891	3	2,620	
9			Adv.Pos.						300	
10	Ferdinand Zellner	K. G.B. & W. R.R.	W.D.	June 26,1891	4	63	Dec. 12,1891		29,295	
11	Jos. Kremer	"	W.D.	June 10,1891	4	17	June 25,1891	2	14,385	
12	Nick Daul	"	W.D.	June 10,1891	4	20	June 25,1891	2	41,880	
13	Angeline Daul	"	W.D.	June 10,1891	4	21	June 25,1891	6	3,440	
14	Nick Kaut	"	W.D.	Aug. 11,1891	4	41	Aug. 21,1891	2	41,580	
15	Nick Kaut	"	W.D.	April 2,1892	4	78	Sept. 5,1892	1	27,225	
16	Desire Celle	"	W.D.	June 24,1891	4	23	July 6,1891	4	28,860	
17	Desire Celle	"	W.D.	Oct. 16,1891	4	61	Oct. 19,1891		12,680	
18	Chas. Celle	"	W.D.	Sept 22,1891	4	65	Dec. 12,1891	3	23,620	
19	Frank Nieseler	"	W.D.	June 24,1892	4	29	July 6,1891		37,700	
20	Chas. Verphal	"	W.D.	June 24,1892	4	27	July 6,1891	3	4,720	

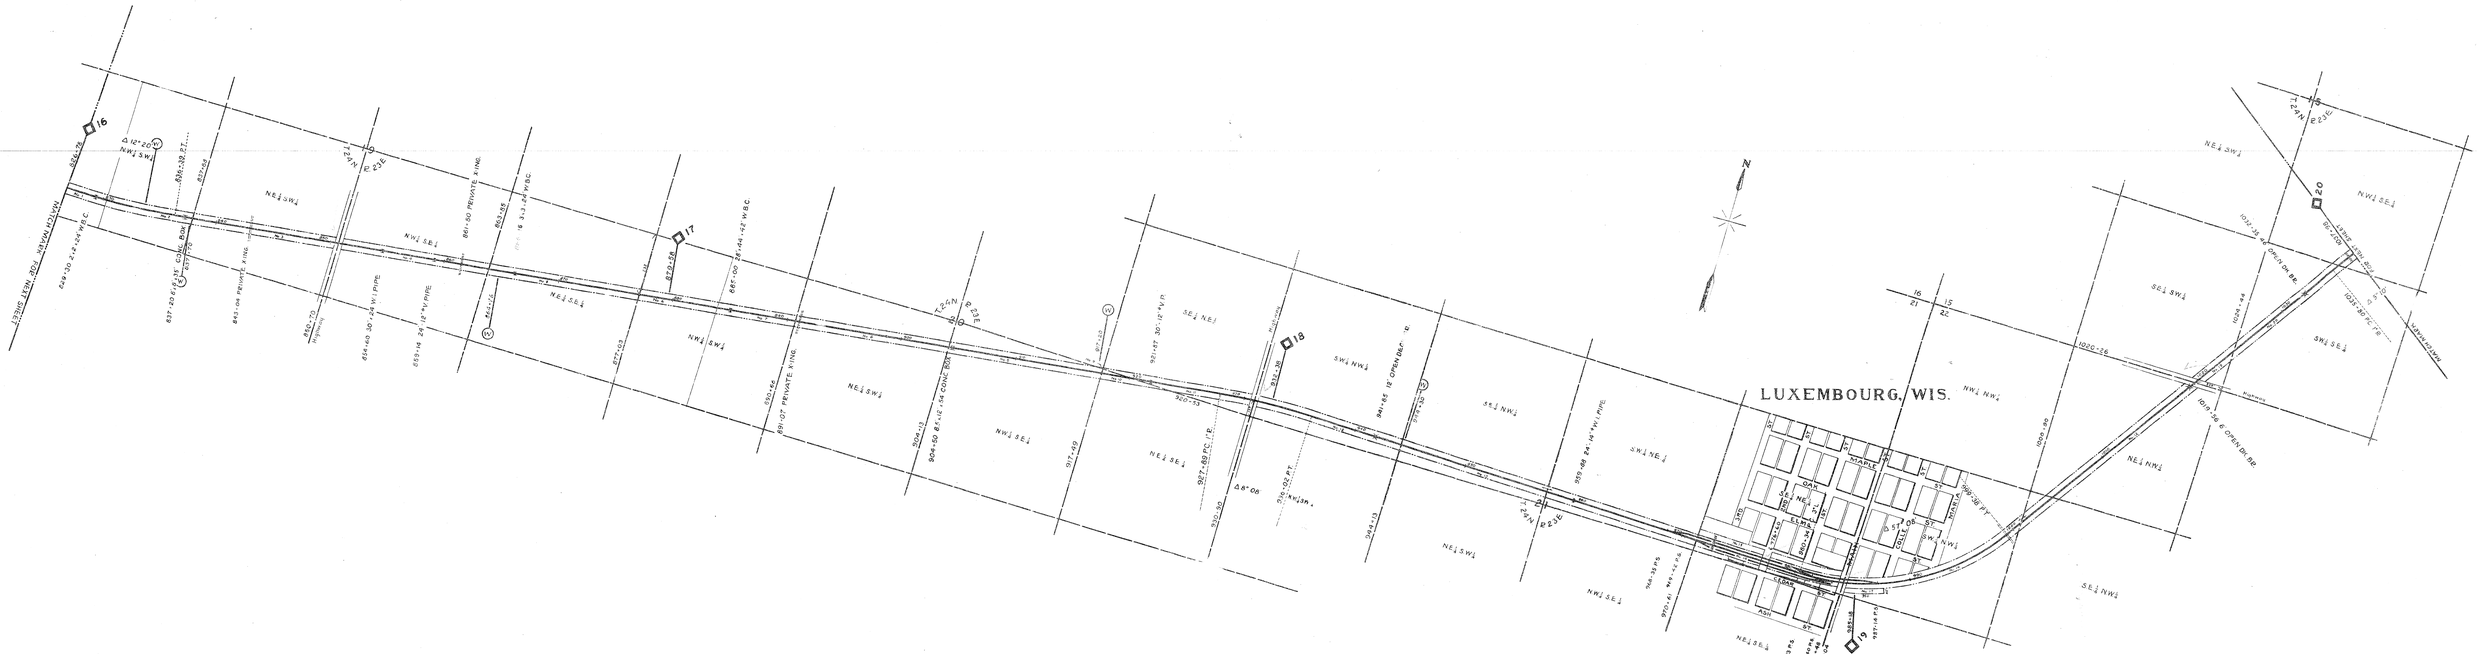
LUXEMBOURG, WIS.
MAPLE
OAK
ELM
DOLLS
16
17
18
19
20
N
T 25 N
R 23 E
T 24 N
R 23 E
T 24 N
R 22 E
T 25 N
R 22 E
NE¼ SW¼
NW¼ SW¼
SW¼ SW¼
SE¼ SW¼
NE¼ SE¼
NW¼ SE¼
SW¼ SE¼
SE¼ SE¼
NE¼ NE¼
NW¼ NE¼
SW¼ NE¼
SE¼ NE¼
NE¼ NW¼
NW¼ NW¼
SW¼ NW¼
SE¼ NW¼
Highway
Highway
Highway