NUMBER	GRANTOR	GRANTEE	INSTRUMENT	DATE	RECORD Book	RECORD Page	RECORD Date	AREA Acres	AREA Sq. Feet.
1	James Riedy	K.G.B.& W. RR	W.D.	Aug. 26,1891	4	54	Oct. 19,1891	1	18,640
1A	D.W. Decker	"	W.D.	Aug. 3,1908	18	432	Aug. 14,1908		
2	James Riedy	"	W.D.	Sept.16,1894	4	296	Sept.19,1894		32,200
3	Mary A. Riedy	"	W.D.	Nov. 9,1905	17	226	Nov. 13,1905		23,940
4	Thomas Kelliher	"	W.D.	Sept.13,1894	4	296	Sept.19,1894	1	7,440
5	Thomas Kelliher	"	W.D.	Nov. 9,1905	17	227	Nov. 13,1905	1	37,400
6	Patrick Kelliher	"	W.D.	Oct. 31,1891	4	64	Dec. 10,1891	2	42,860
7	Chas. Kinsbury	"	W.D.	Oct. 5,1891	4	58	Oct. 19,1891	3	7,720
8	Jos. Bessely	"	W.D.	Aug. 26,1891	4	51	Sept.14,1891	7	36,660
9	Frank Jolinek	"	W.D.	July 1,1891	4	45	Sept.14,1891	1	42,940
10	Katie Dulik	"	W.D.	June 27,1891	4	40	Sept.14,1891	7	7,750
11	Chas. Streu	"	W.D.	June 25,1891	4	36	July 6,1891	2	42,680
12	Chas. Jolle	"	W.D.	June 9,1891	4	6	June 25,1891	2	17,780
13	John M. Griese	"	W.D.	Dec. 18,1891	4	66	Dec. 18,1891	4	6,460
14	Edw. Decker	"	W.D.	Sep. 25,1891	4	1	June 25,1891	8	83,520
15	John Kleiman	"	W.B.	June 6,1891	4	7	June 25,1891	1	18,740
16	School District No. 3	"	W.D.	June 4,1891	16	85	June 25,1907		7,590
17	Seth. Loore	"	W.D.	June 30,1891	4	47	Sept.14,1891	3	24,020

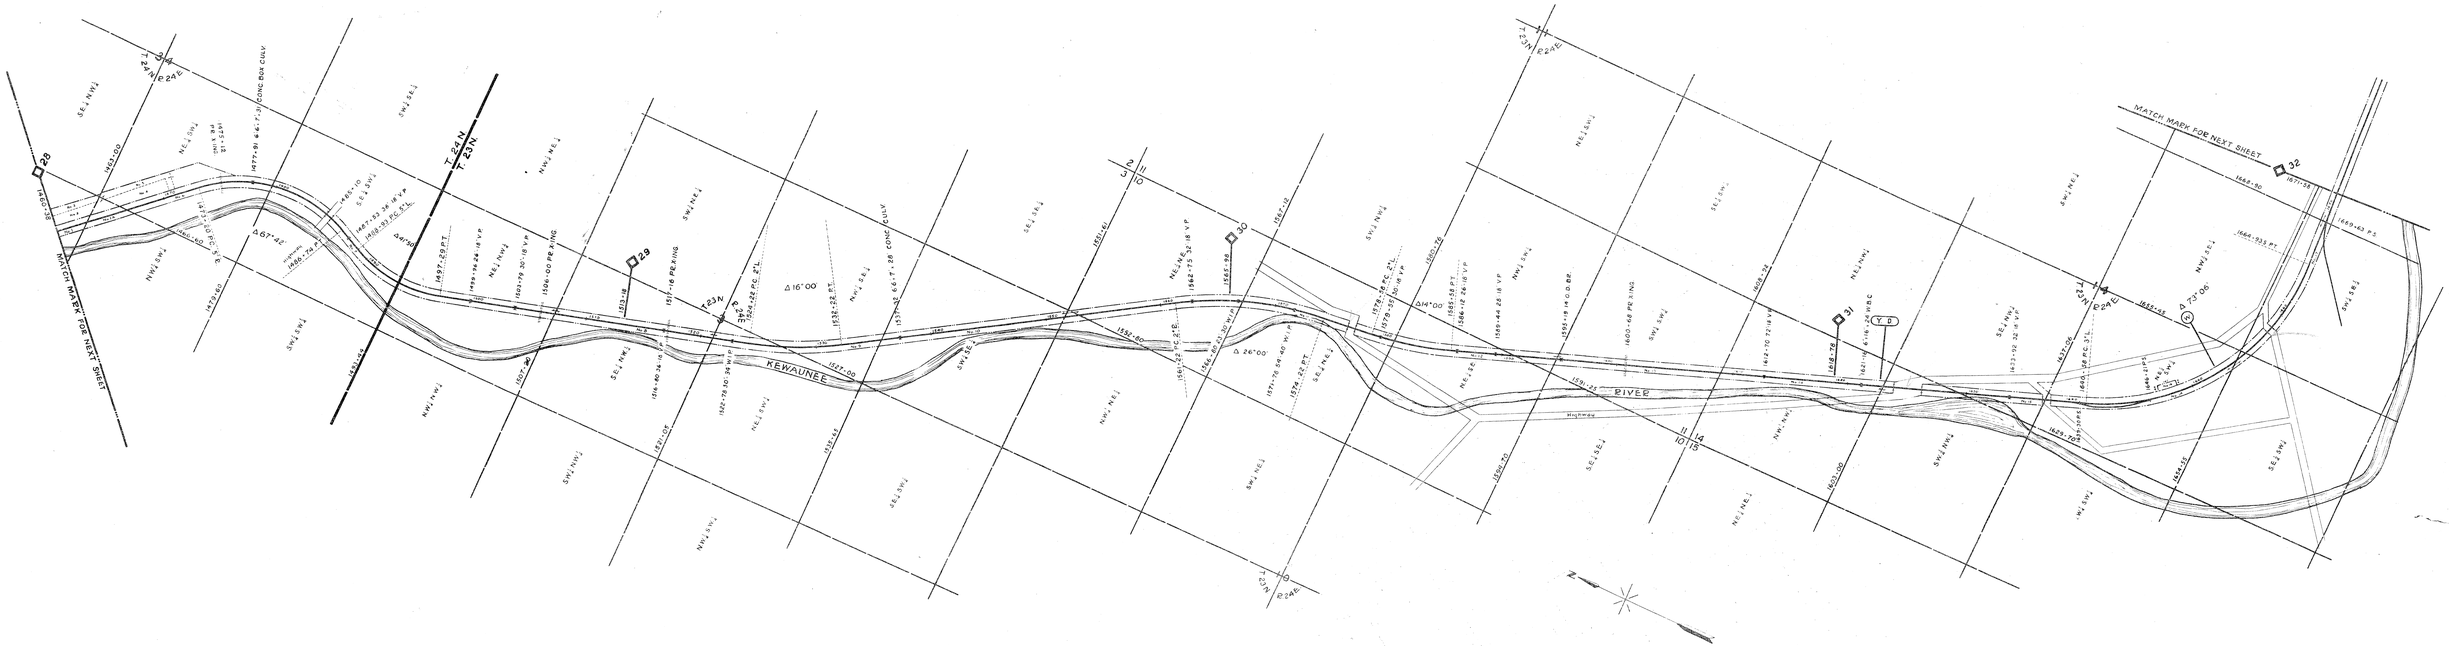
MATCH MARK FOR NEXT SHEET
MATCH MARK FOR NEXT SHEET
KEWAUNEE
RIVER
Highway
T 24 N
T 23 N
R 24 E
Δ 67°-42'
Δ 16°-00'
Δ 26°-00'
Δ 14°-00'
Δ 73°-06'
1500-00 PE RING
1517-16 PE RING
1600-68 PE RING
1650-00 PE RING
1500-00 PE RING
1497-59 PT
1506-00 PE RING
1537-32 66-7.28 CONC CULV
1478-36 PC STA.
1468-24 PT
1468-10
1477-91 W & C.I.P. CONC BOX CULV
1460-38
1660-00
1660-00
1660-00