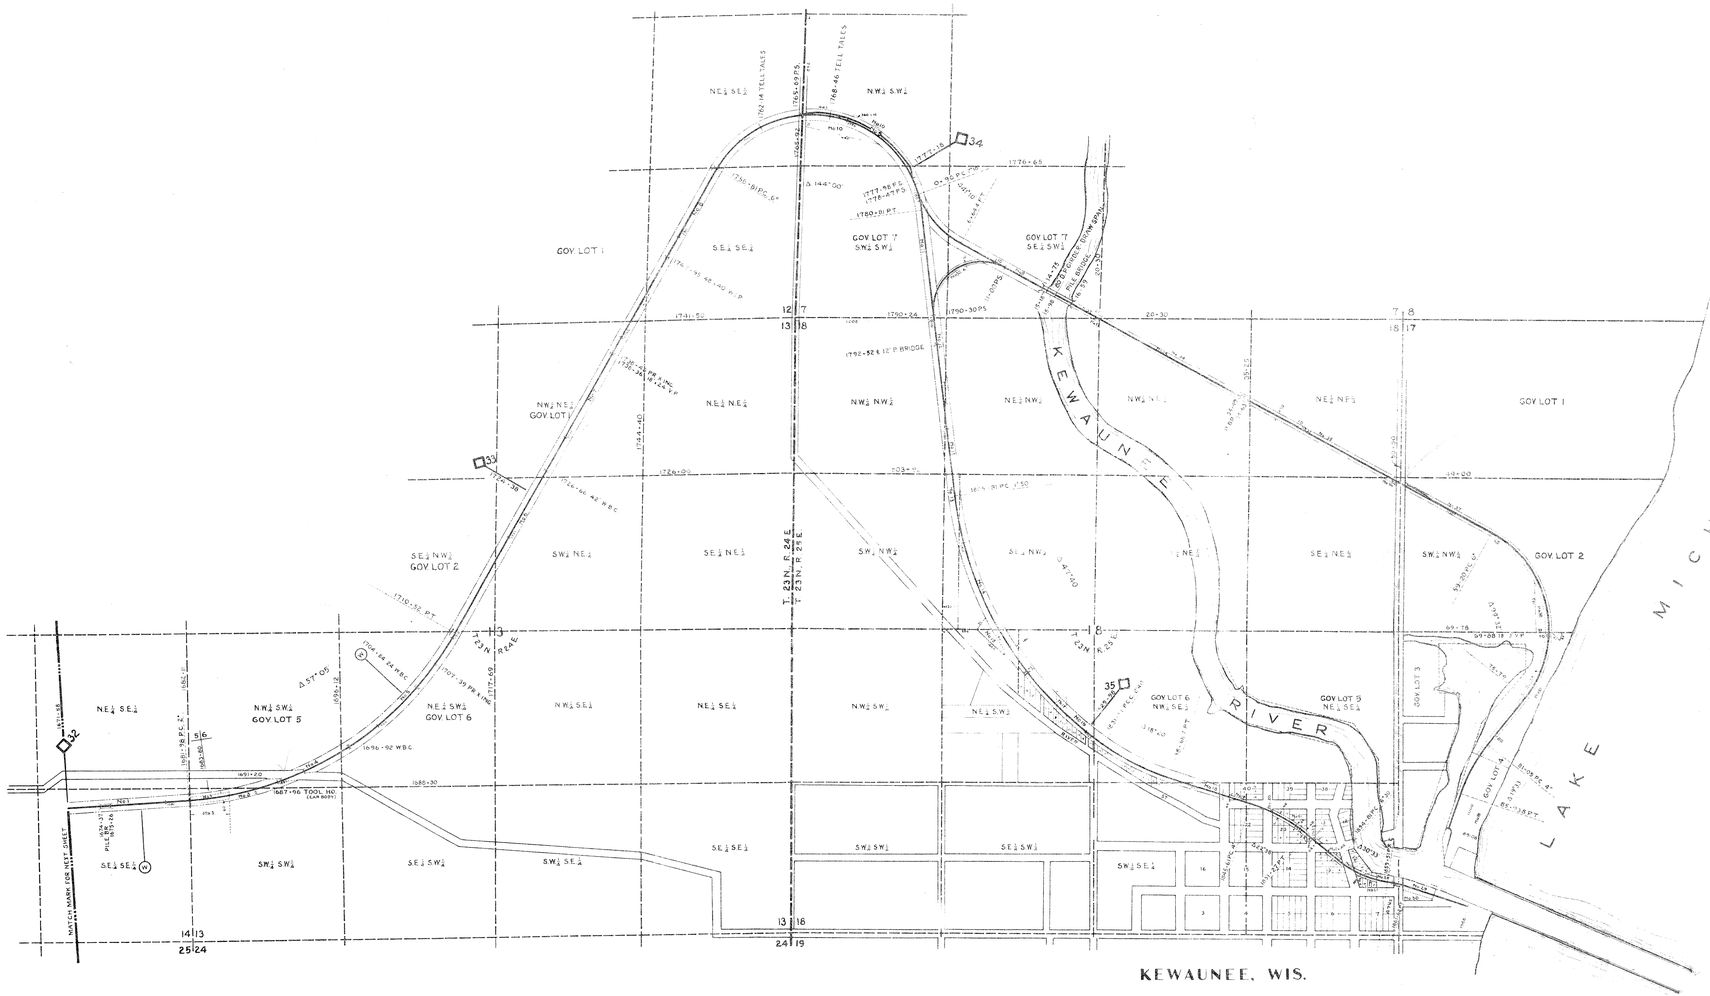

Item	Grantor	Grantee	Instrument	Date	Recorded Book	Recorded Page	Date	Area Acres	Area Sq. Feet	Remarks
1	Seth Moore	K.G.B.& W. RR.	W.D.	June 30,1891	4	47	Sept.14,1891	9	18,186	
2	J. W. Abrams	"	W.D.	July 10,1891	4	120	May 8,1893		21,000	
3	J. J. Kremer	"	W.D.	July 7,1891	4	53	Sept.14,1891		40,900	
4	H. C. Bergman	"	W.D.	June 11,1891	4	46	Sept.14,1891	1	18,640	
5	C. Jackness	"	Condemned	Sept.23,1891	Clerk of Court 1668			4	41,460	
6	C. Jackness	"	W.D.	Oct. 15,1891	4	66	Dec. 12,1912			
7	John Utrez	"	W.D.	June 9,1891	4	14	June 25,1891	1	39,540	
8	Adolph Abel	"	W.D.	Oct. 5,1891	4	97	Oct. 19,1891	3	24,320	
9	Lorenz Lutz	"	W.D.	June 9,1891	4	15	June 25,1891	5	23,100	
10	Aug. Bohne	"	W.D.	May 20,1891	4	2	June 25,1891	2	10,280	
11	Fred Reiter	"	W.D.	May 20,1891	4	3	June 25,1891	1		
12	Adolph Abel	"	W.D.	May 20,1891	4	4	June 25,1891	3	6,220	
13	C. Dubnik	"	W.D.	June 1,1891	4	5	June 25,1891		42,700	
14	Geo. Grimmer	"	W.D.	June 10,1891	4	8	June 25,1891	3	800	
15	Geo. Grimmer	"	W.D.	May 8,1891	3	428	July 27,1892		20,290	
16	J. J. Bergman	"	W.D.	May 25,1892	4	114	Oct. 6,1892	3	10,820	
17	Fritz Zhobe	"	W.D.	Jan. 8,1892	4	70	Jan. 28,1892		12,500	
18	Fred Wallner	"	W.D.	July 11,1892	4	74	July 27,1892		26,000	
19	Josephine Desa	"	W.D.	July 11,1892	4	73	July 27,1892		3,400	
20	J. J. Bergman	"	W.D.	Feb. 13,1894	4	121	Apr. 4,1894		6,900	
21	H. Decker	"	W.D.	June 23,1891	4	52	Sept.14,1891		5,560	
22	Albertina Radner	"	W.D.	Oct. 21,1891	4	69	Jan. 28,1892		2,120	
23	Sarah A. Clanson	"	W.D.	June 9,1891	4	45	Sept.14,1891		1,000	
24	J. Knahak	"	W.D.	Mar. 28,1893	4	119	Mar 31,1891		6,000	
25	V. Knahek	"	W.D.	Sept.19,1892	4	115	Oct. 6,1892		3,400	
26	J. Veja	"	W.D.	Sept.19,1892	4	117	Oct. 6,1892		1,800	
27	Knahek Co.	"	W.D.	Sept.19,1892	4	116	Oct. 6,1892		3,900	
28	Knahek & Retzner Co.	"	W.D.	Dec. 18,1891	4	290	Feb. 23,1892		17,500	
29	J. Duvall	"	W.D.	Dec. 18,1891	4	289	Dec. 22,1891		28,750	
30	J. Duvall	"	W.D.	July 5,1899	4	298	Aug. 10,1899		12,000	
31	Fred Reiter	"	W.D.	Aug. 6,1892	4	77	Sept. 5,1892	2	34,880	
32			Adv. Pos.						13,150	
32A			Possessory						15,000	
33			Adv. Pos.						1,250	
34			Adv. Pos.					1	35,140	
35	J.Erichsen	K.G.B.& W. RR.	W.D.	Aug. 8,1892	4	76	Sept. 5,1892	1	25,190	
36			Adv. Pos.						3,400	
37	J. Duvall	K.G.B.& W. RR.	W.D.	Aug. 6,1892	4	75	Sept. 5,1892	3	28,820	
38	J. Duvall	"	Q.C.D.	Aug. 20,1904	13	72	Sept.27,1904			
39	"	"	W.D.	May 27,1899	9	487	May 29,1899	8		
39	W.W. Cargill	"	W.D.	Jan. 20,1892	4	293	Sept. 5,1892	6	10,640	
39	W.W. Cargill	"	Q.C.D.	Jan 30,1905	16	360	Feb. 3,1905			

Sheet No. 9 of 16 sheets
Stations shown hereon 1671-58 to 1866-92

RIGHT OF WAY AND TRACK MAP

KEWAUNEE, GREEN BAY AND WESTERN R. R.

OPERATED BY

KEWAUNEE, GREEN BAY AND WESTERN R. R.

STATION 1671-58 TO STATION 1866-92

SCALE, 1 INCH 400 FEET

JUNE 30, 1915

OFFICE OF CHIEF ENGINEER
GREEN BAY, WIS.

V-2-WIS.
9